




СХЕМА РАЗМЕЩЕНИЯ ОБЪЕКТОВ ИНФРАСТРУКТУРЫ РЕЧНОГО ТРАНСПОРТА НА ТЕРРИТОРИИ САНКТ-ПЕТЕРБУРГА

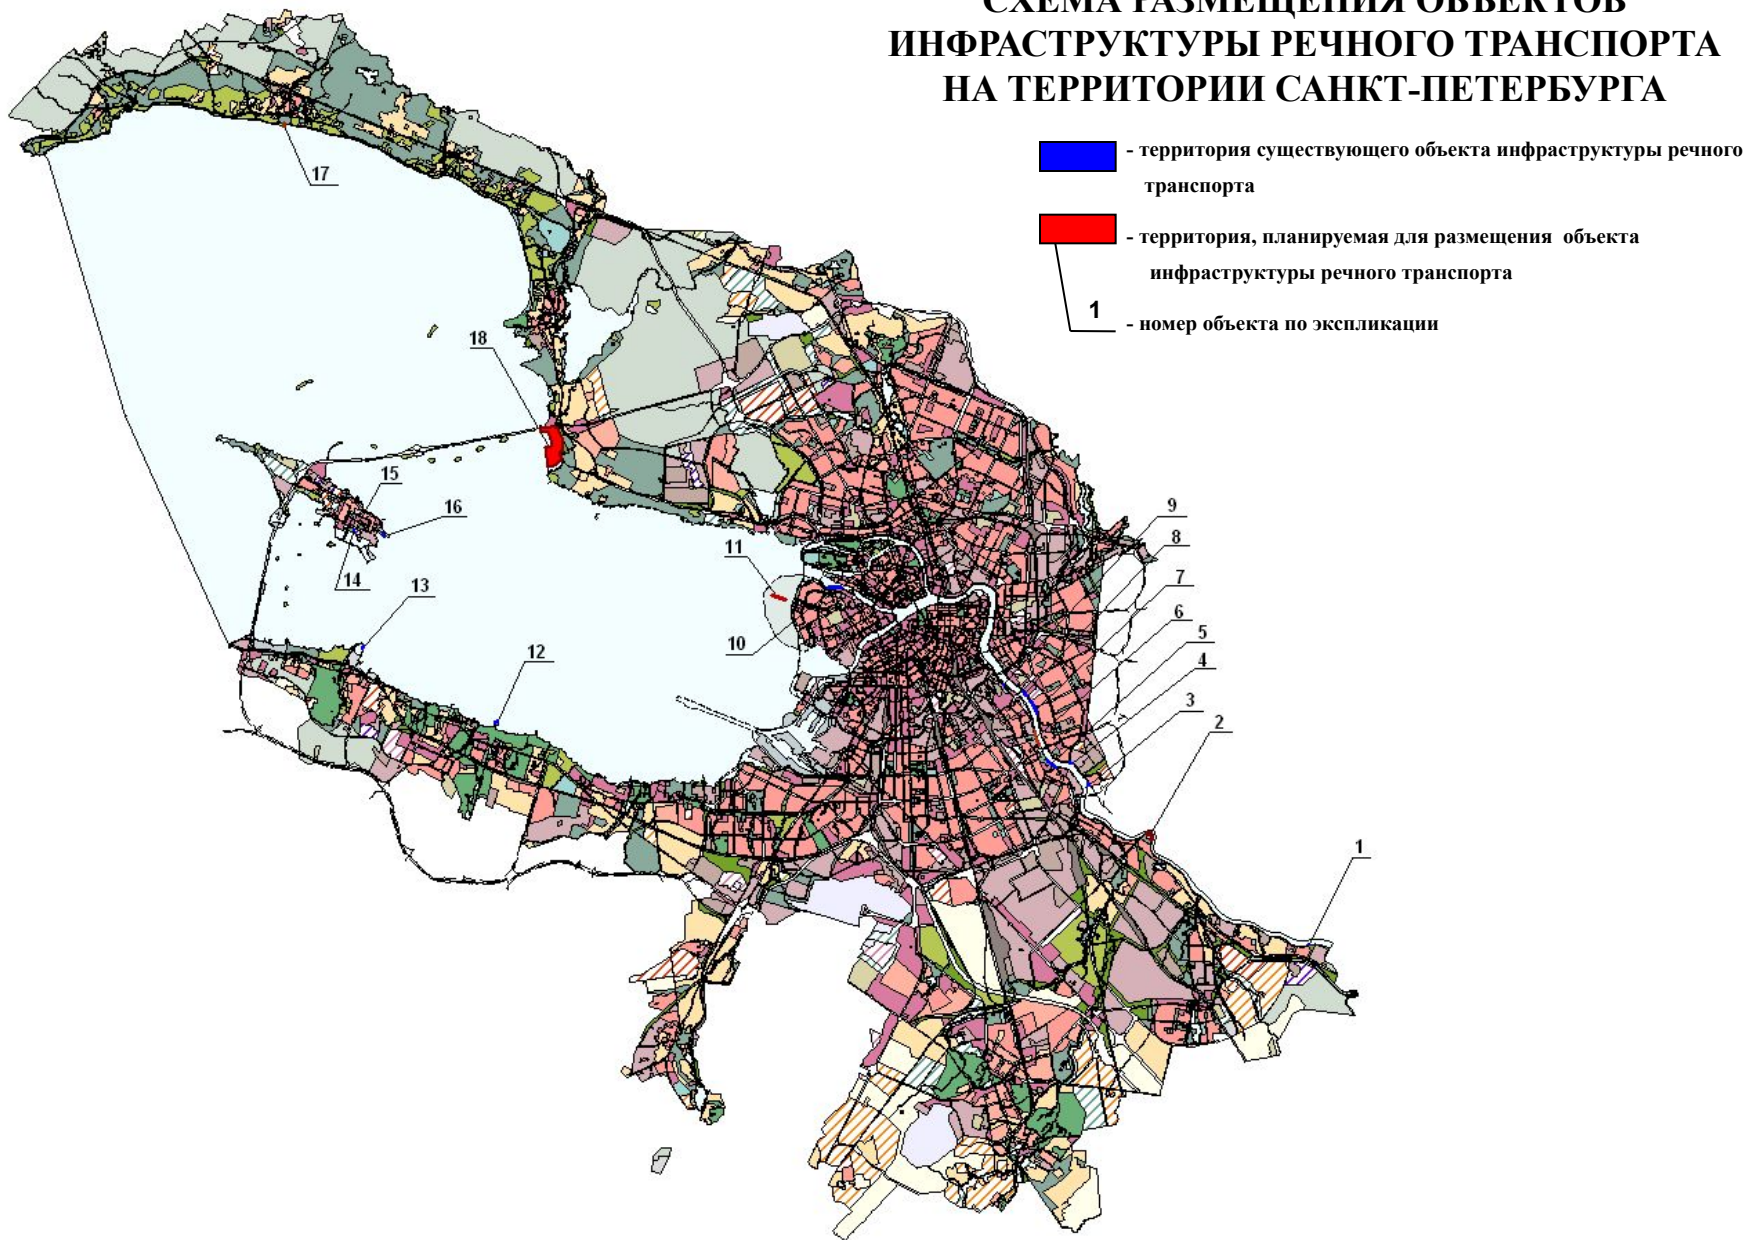


РАСКЛАДКА М 1:25000

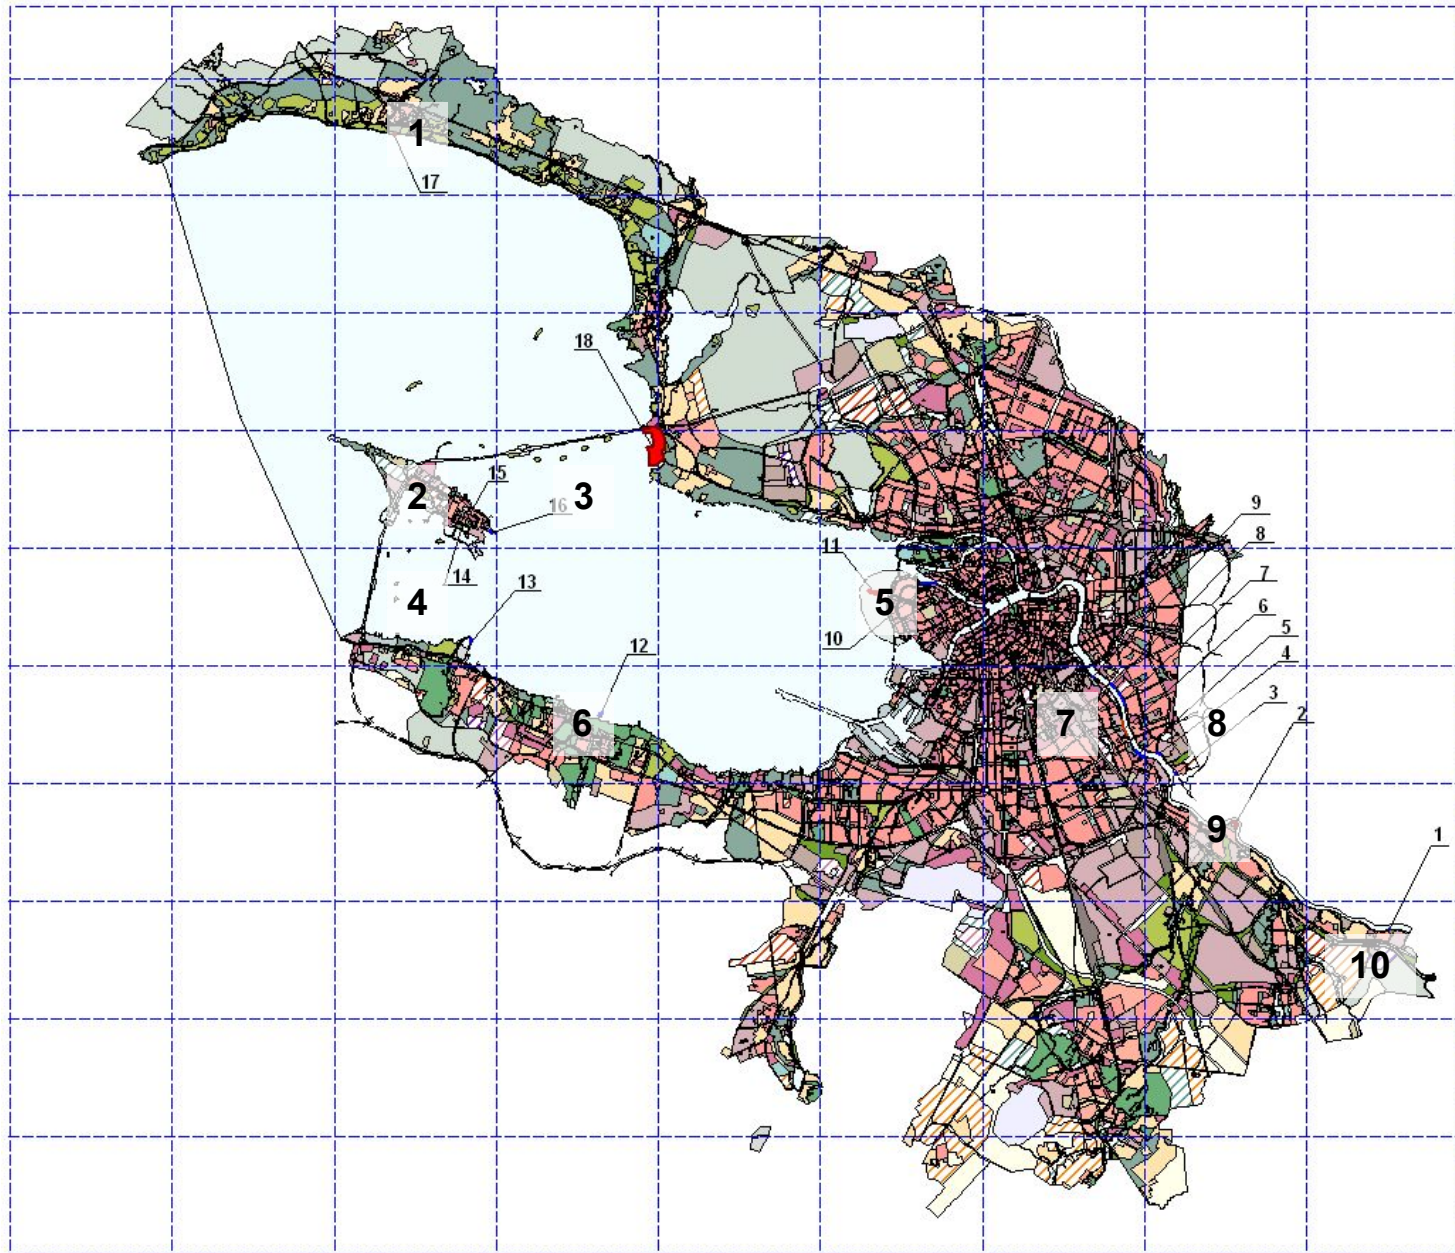




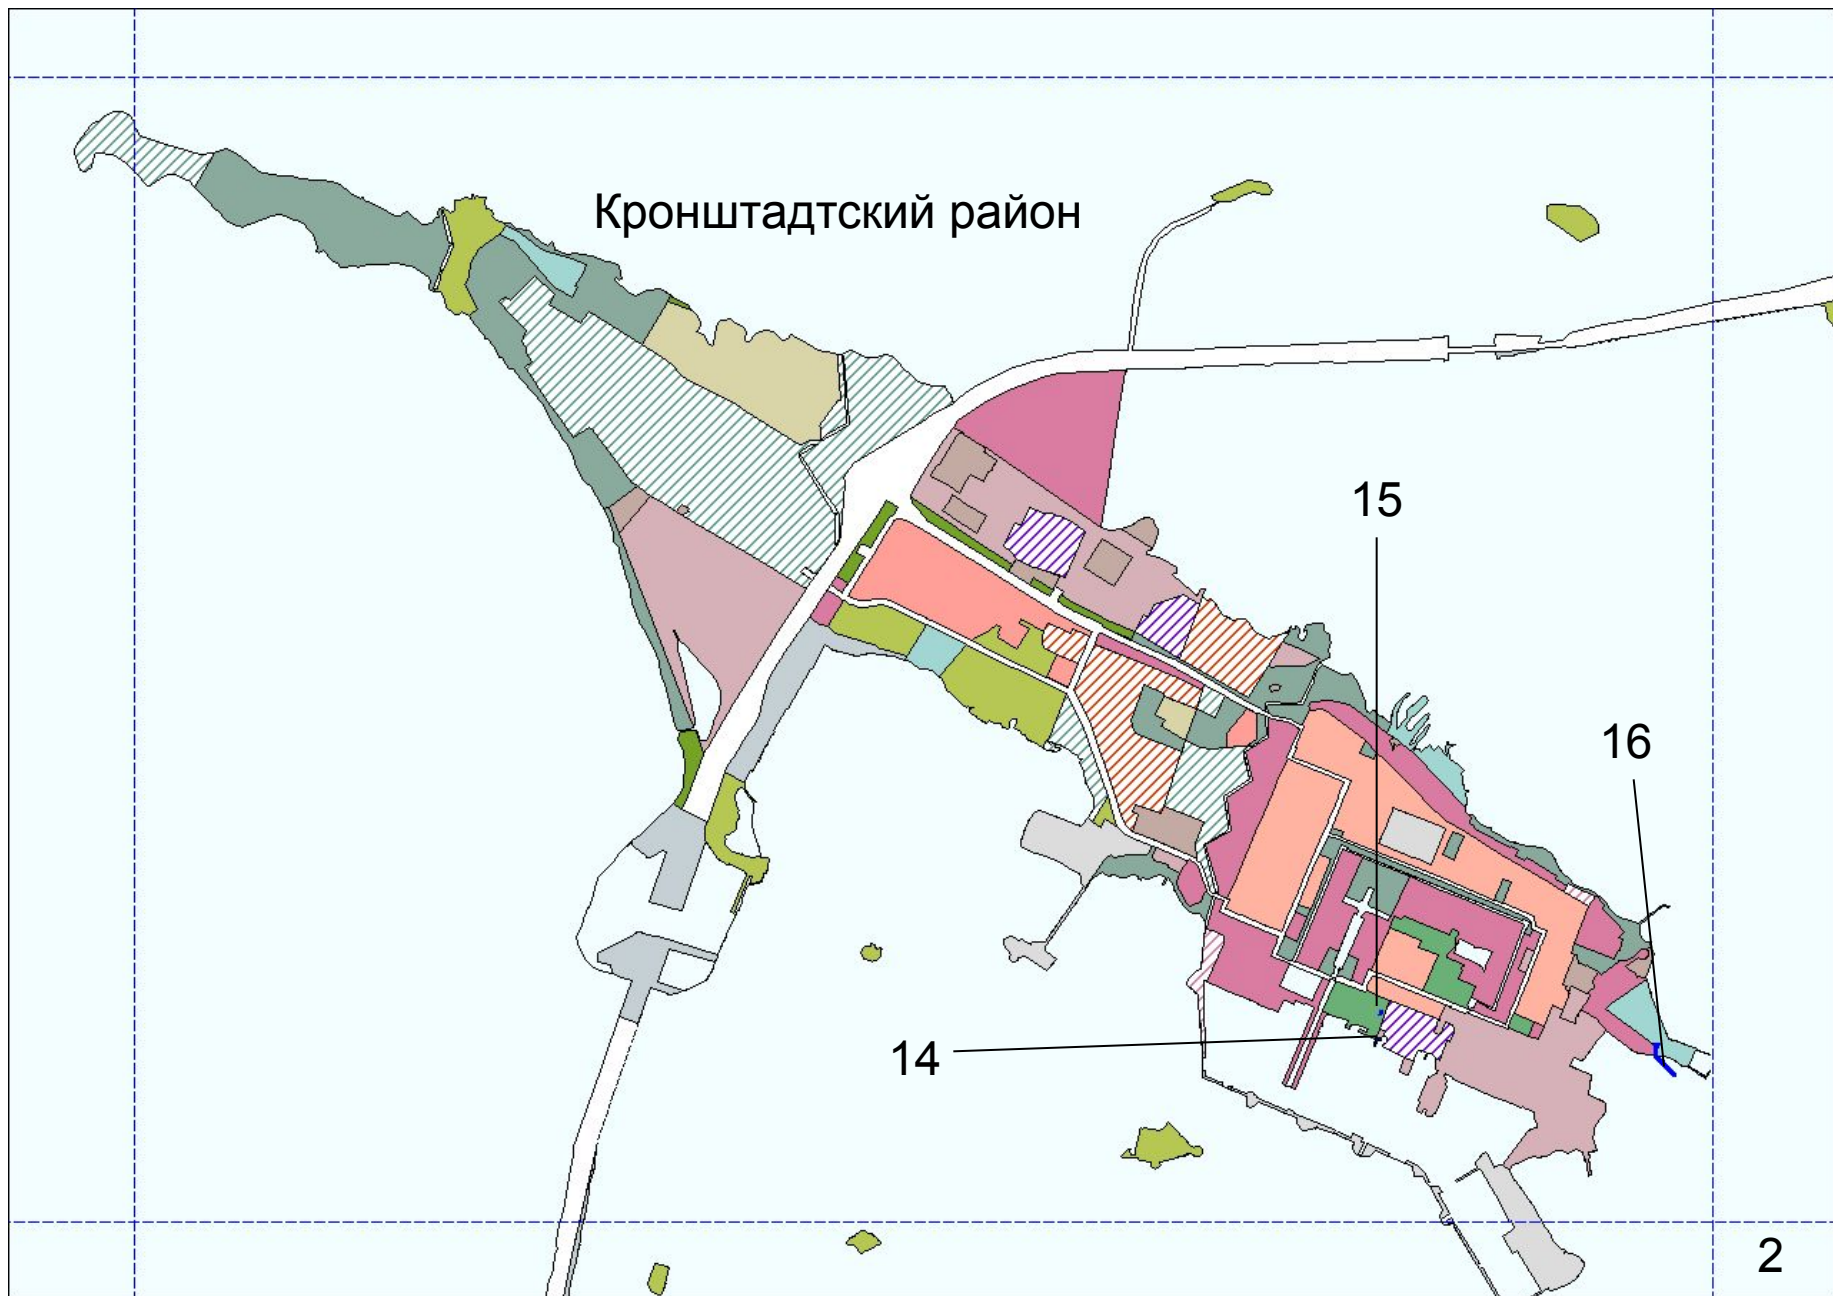


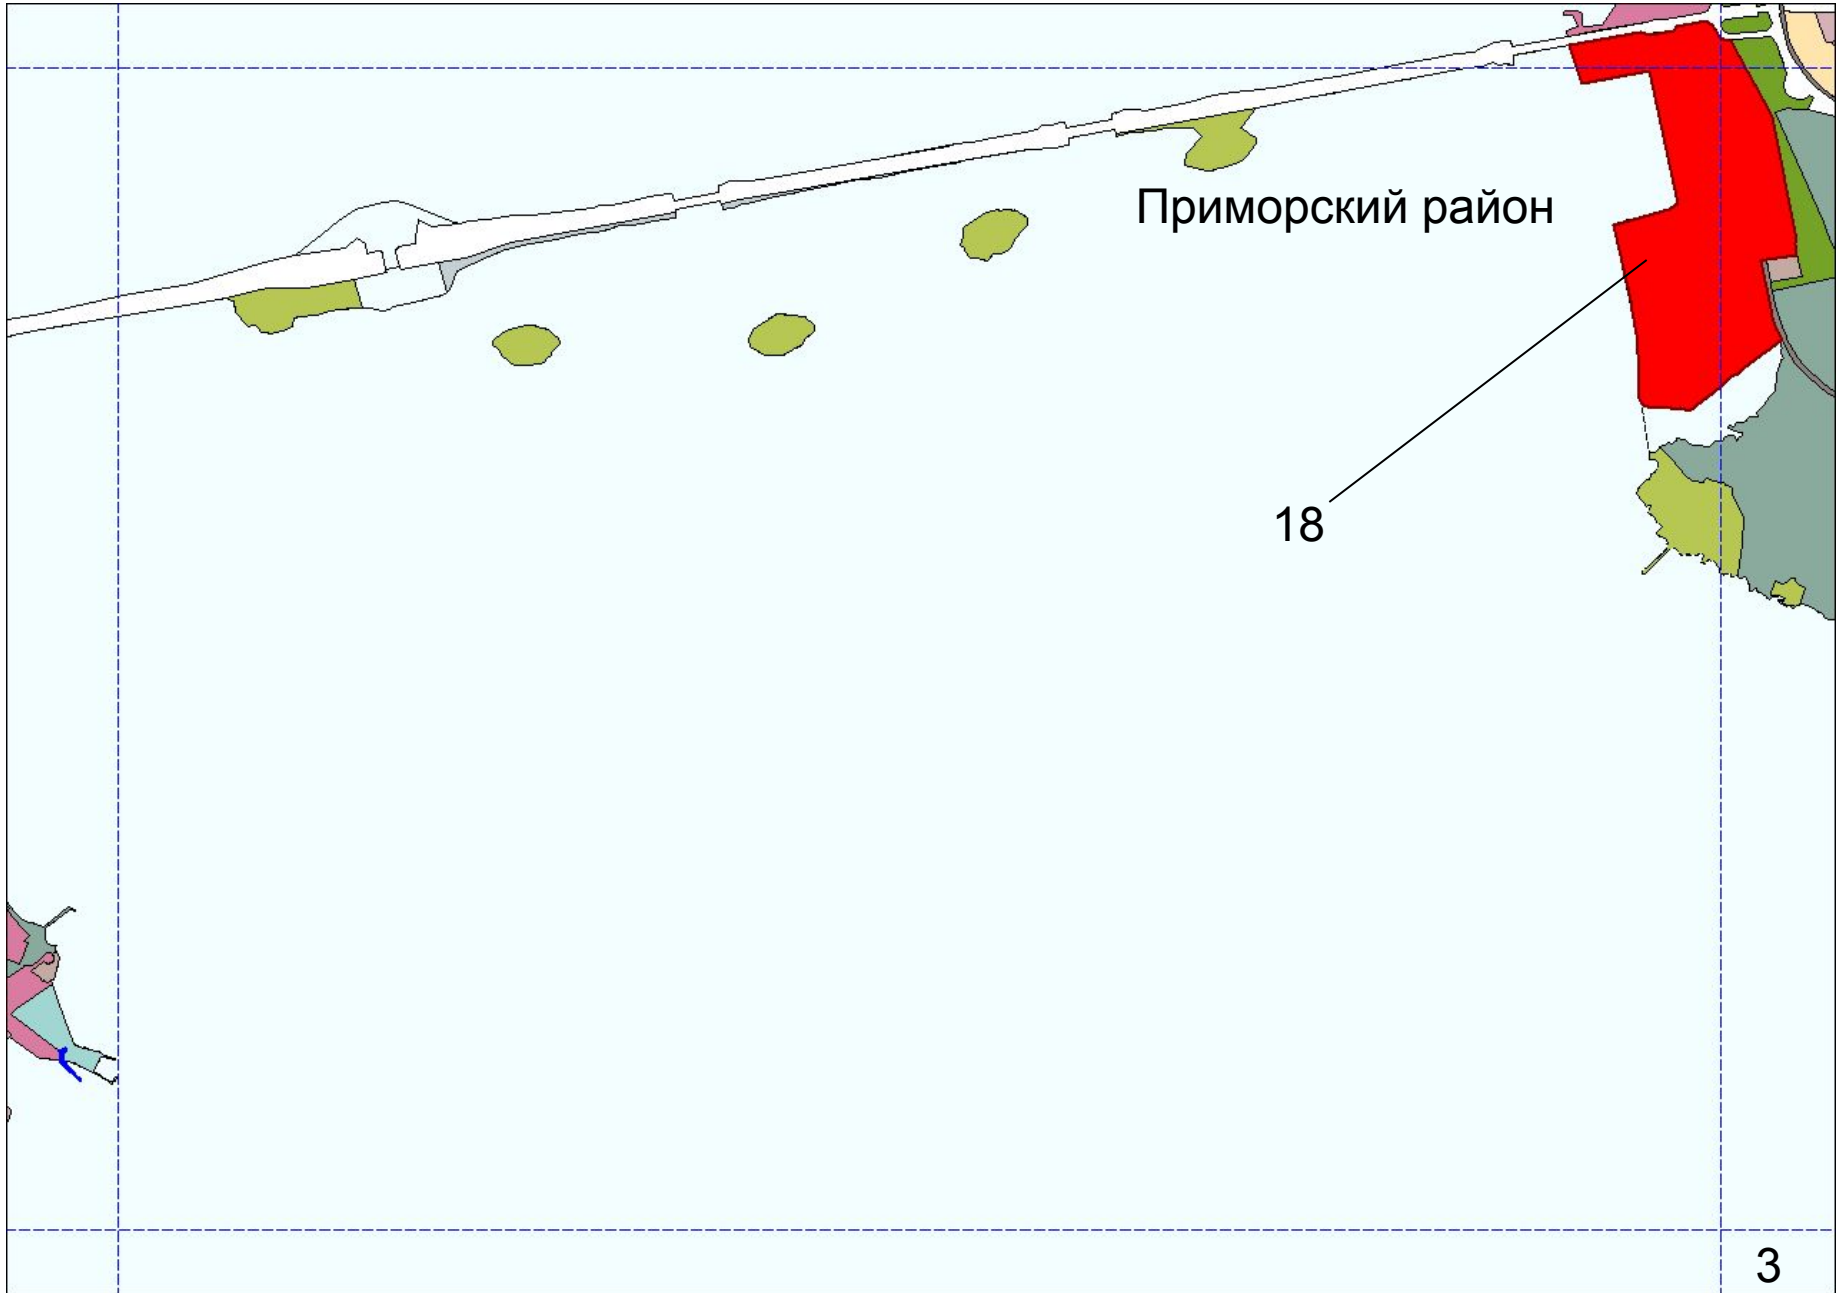



Приморский район


18

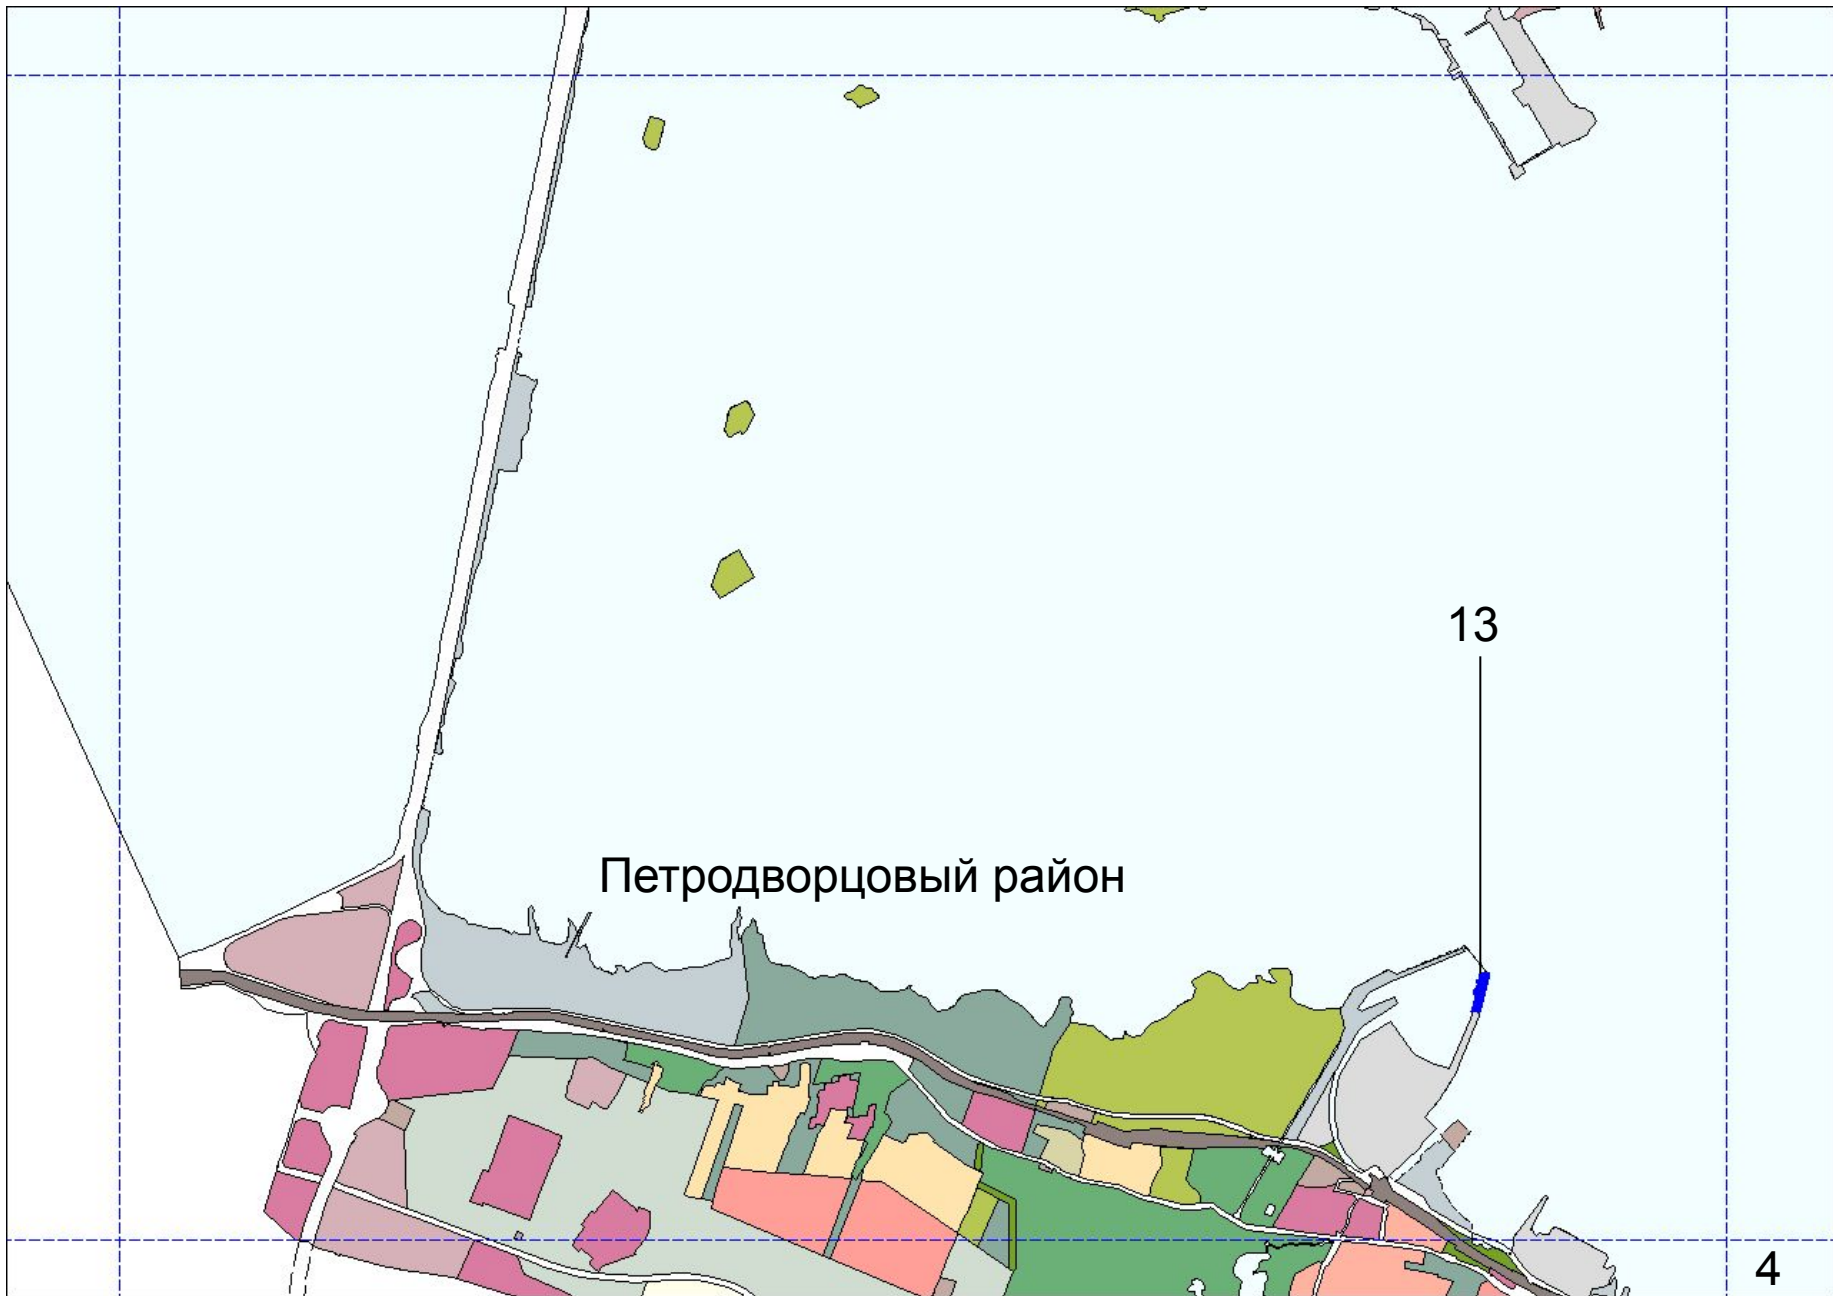


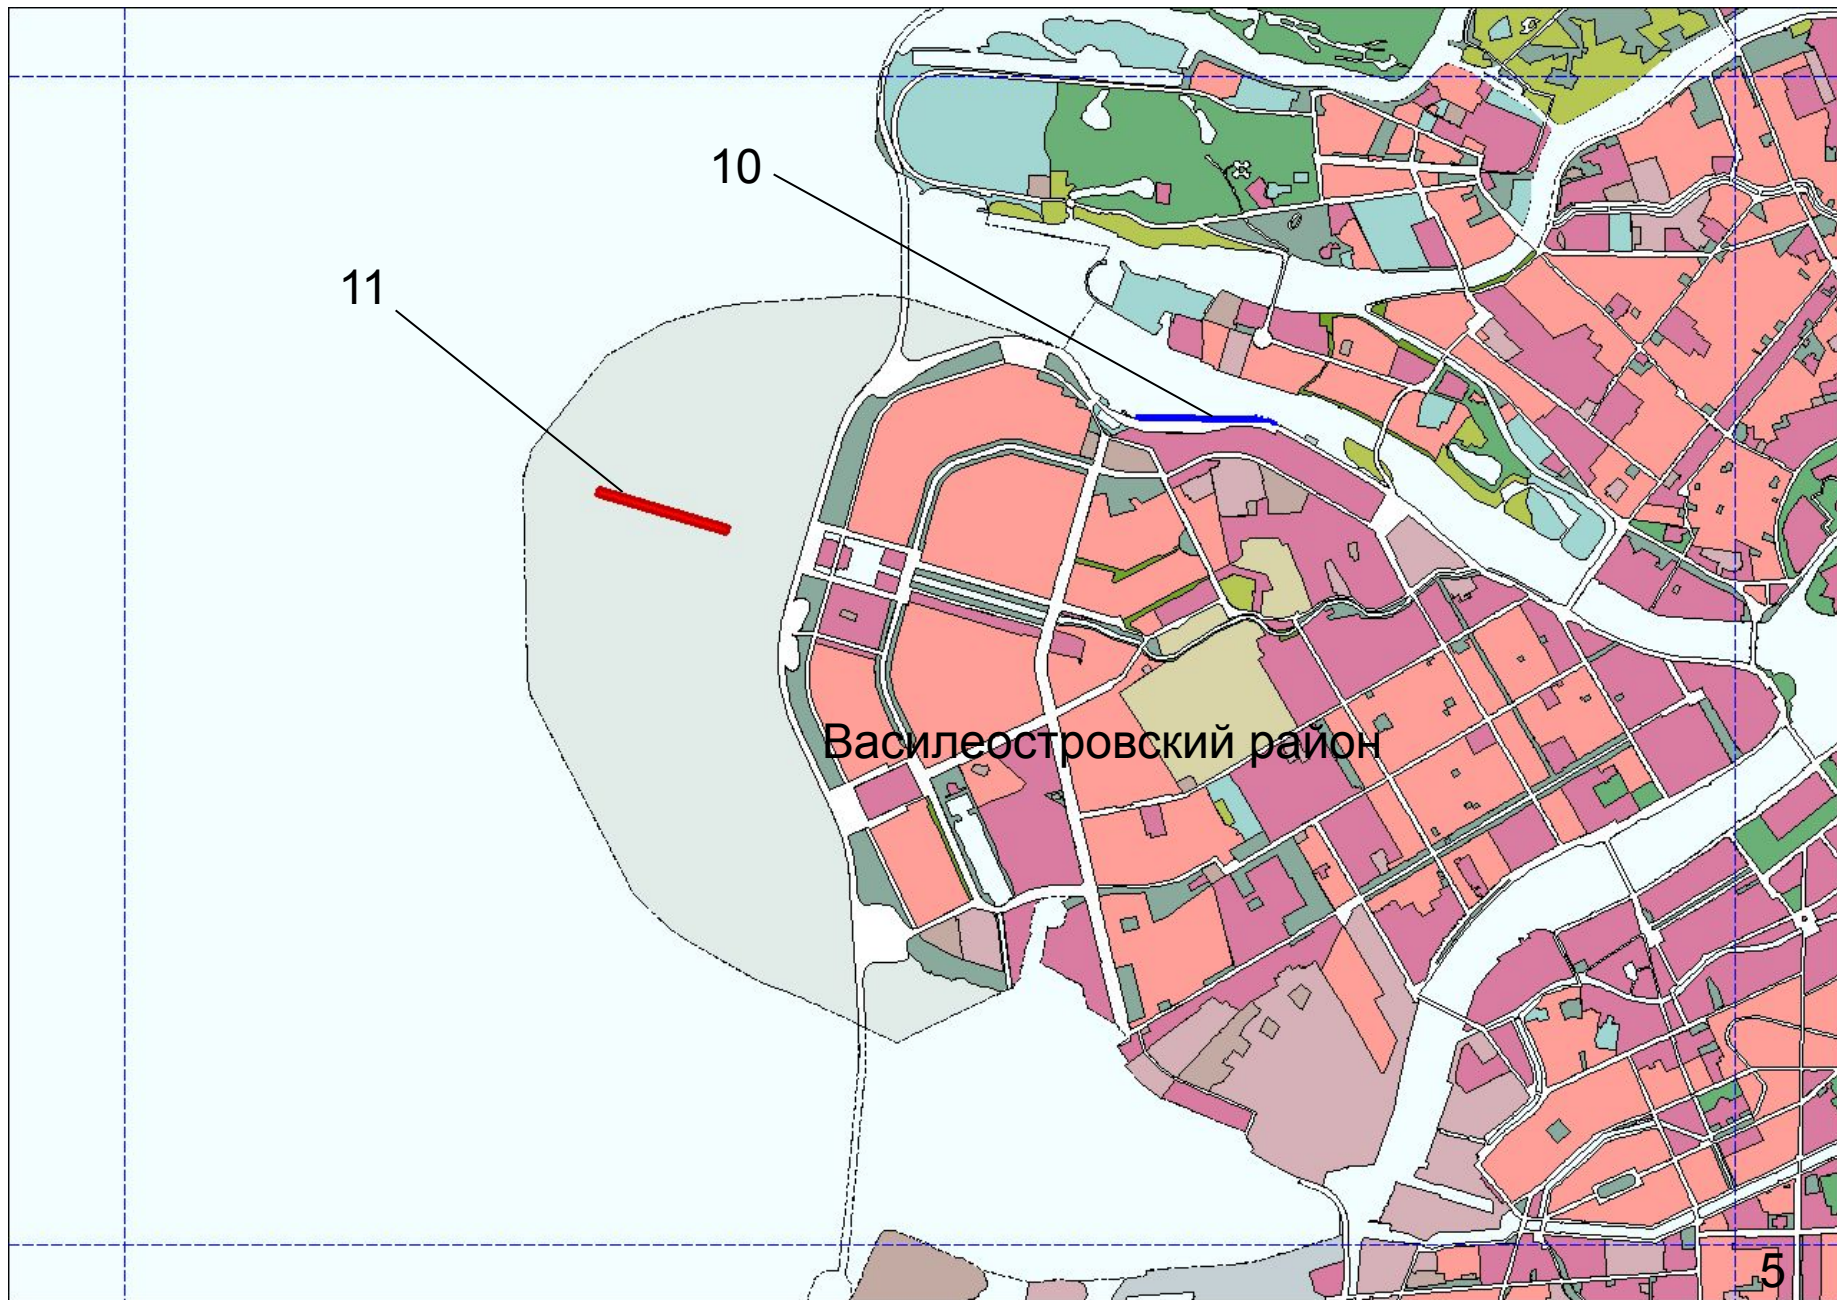


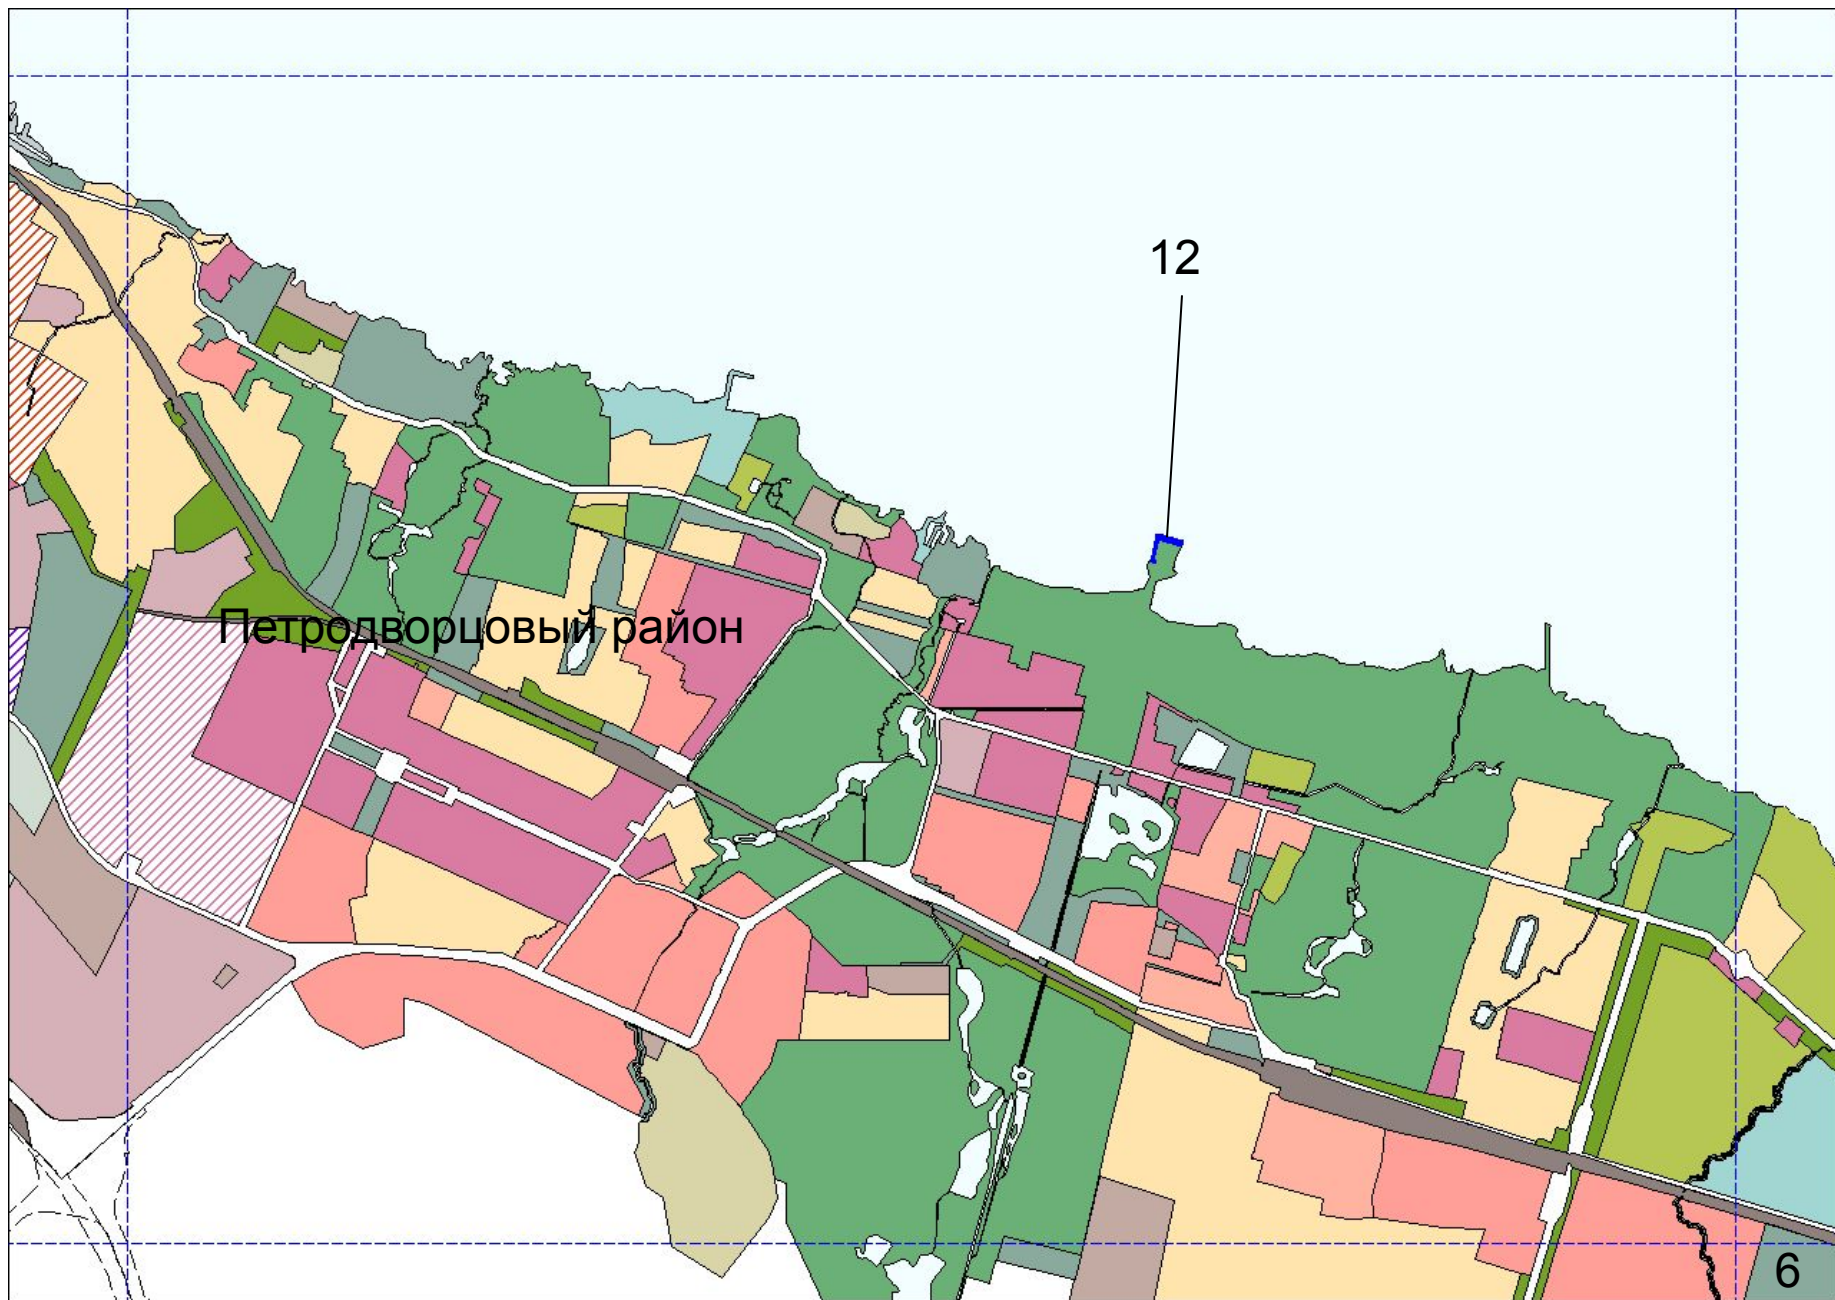

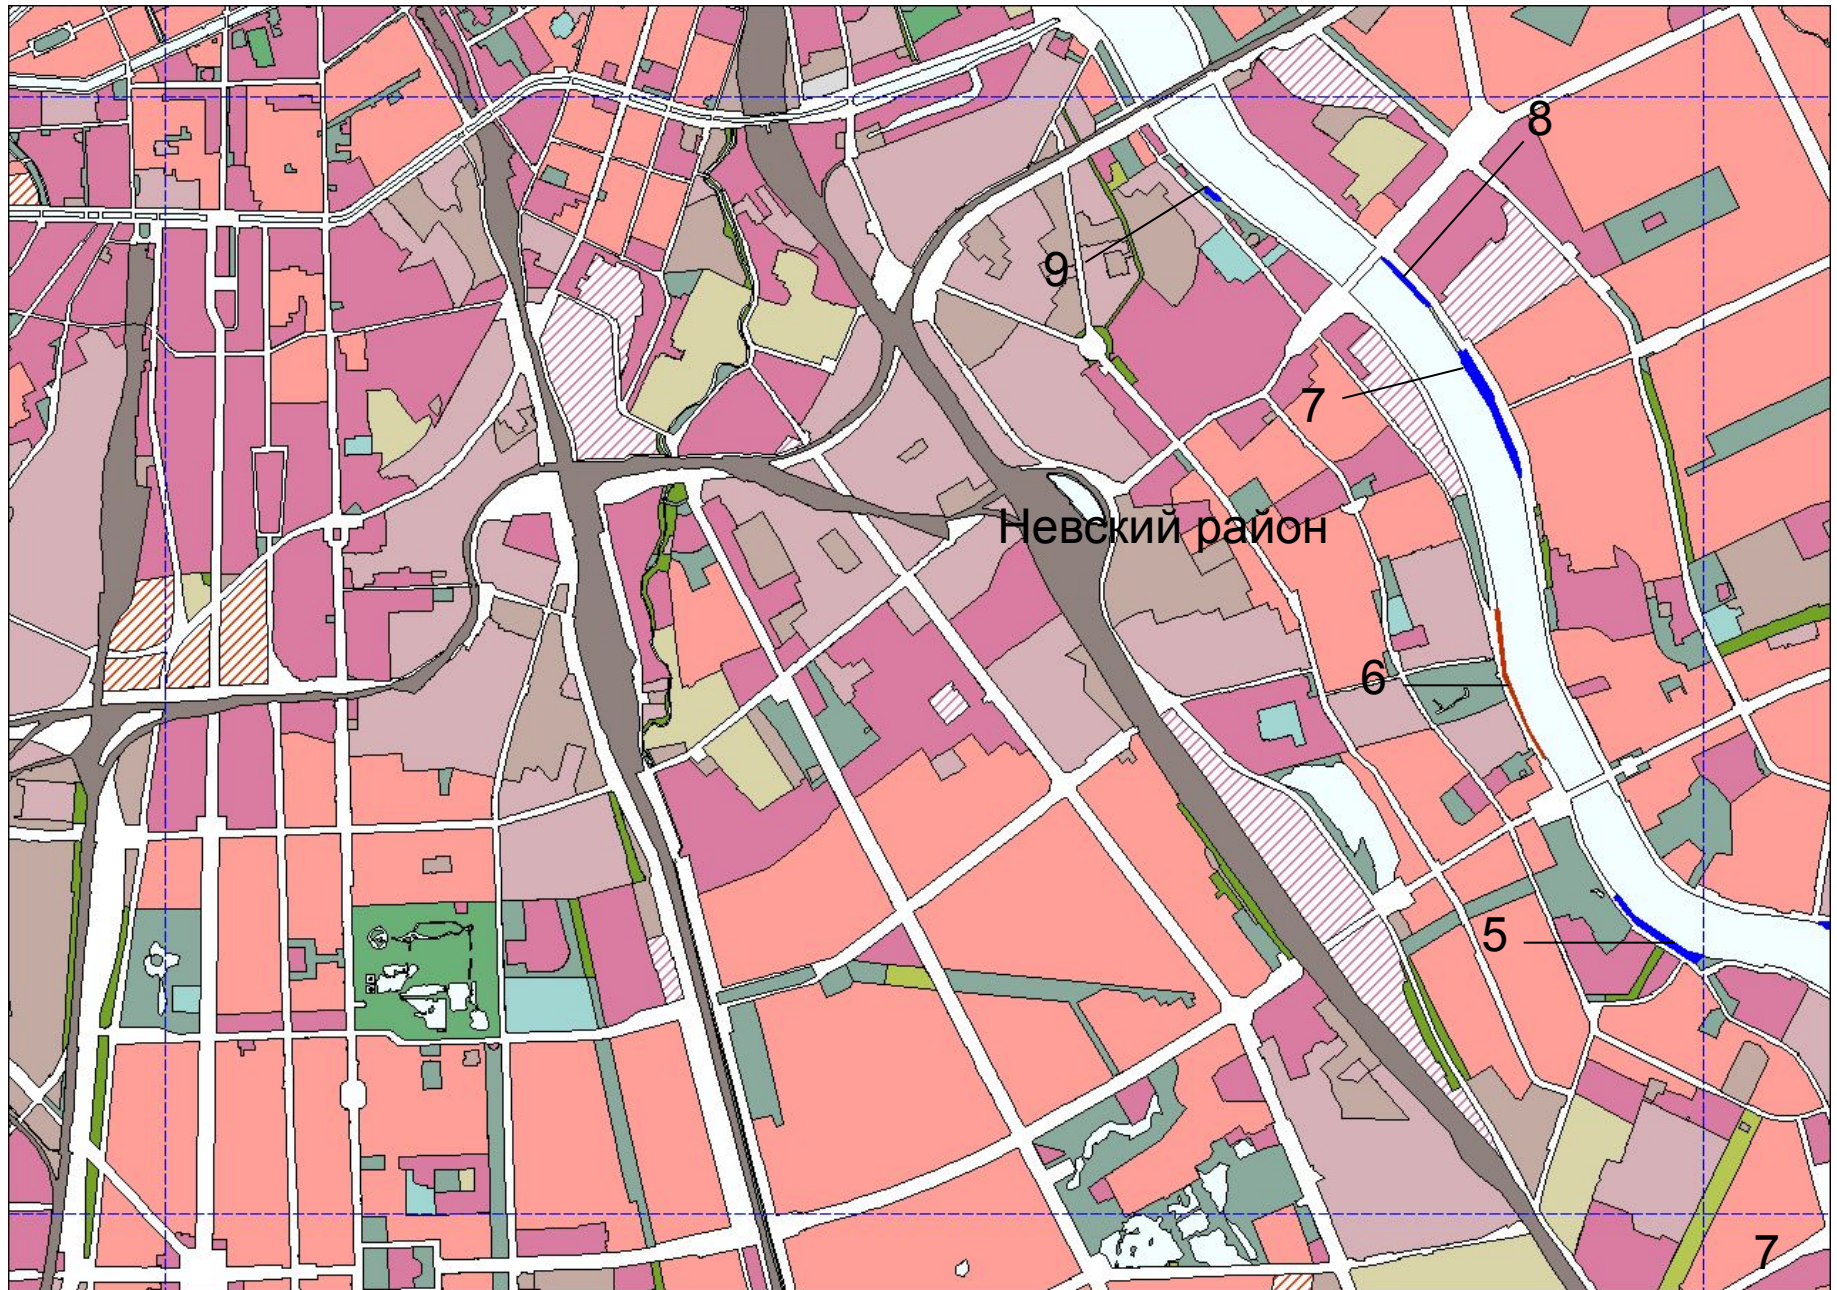

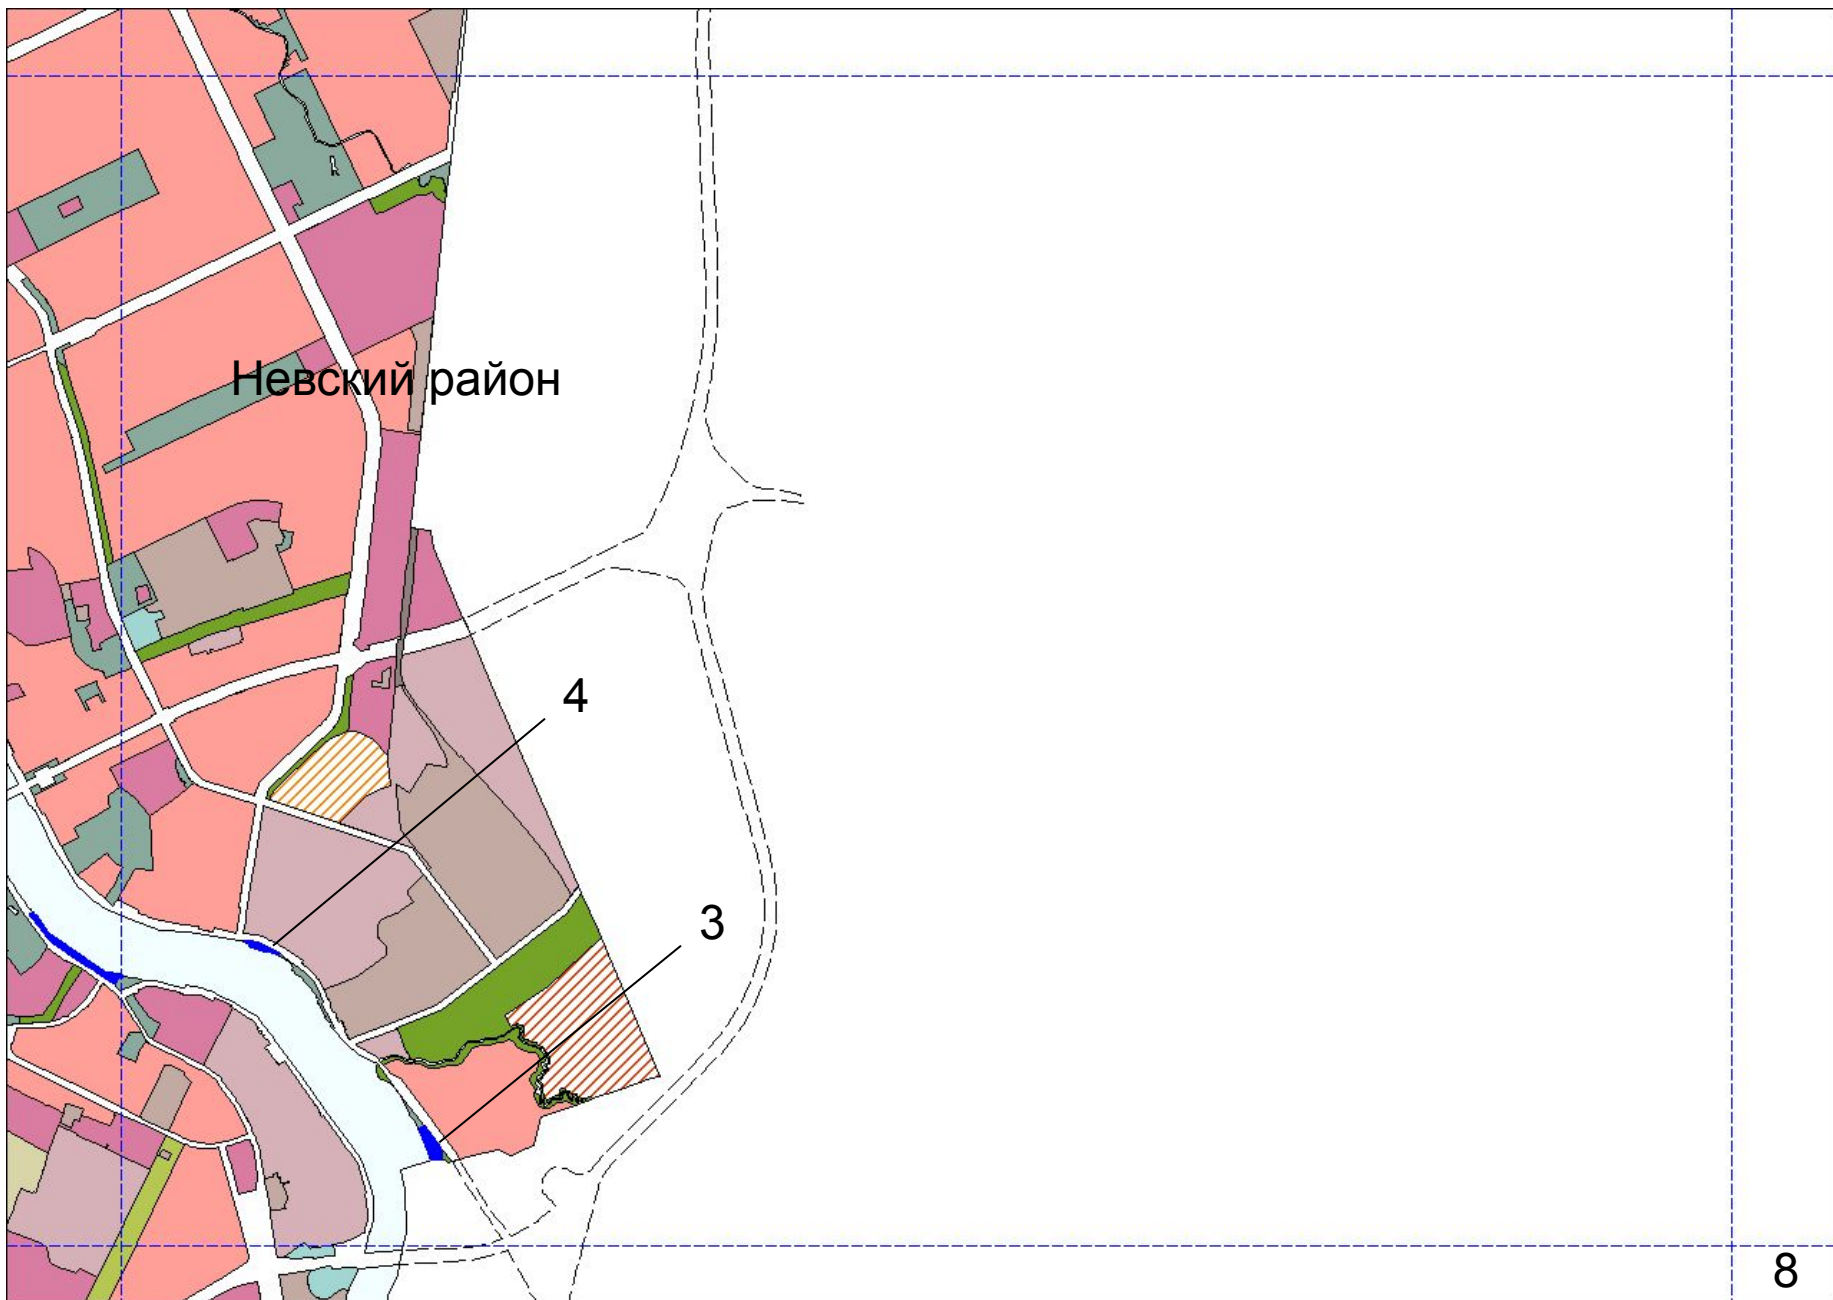

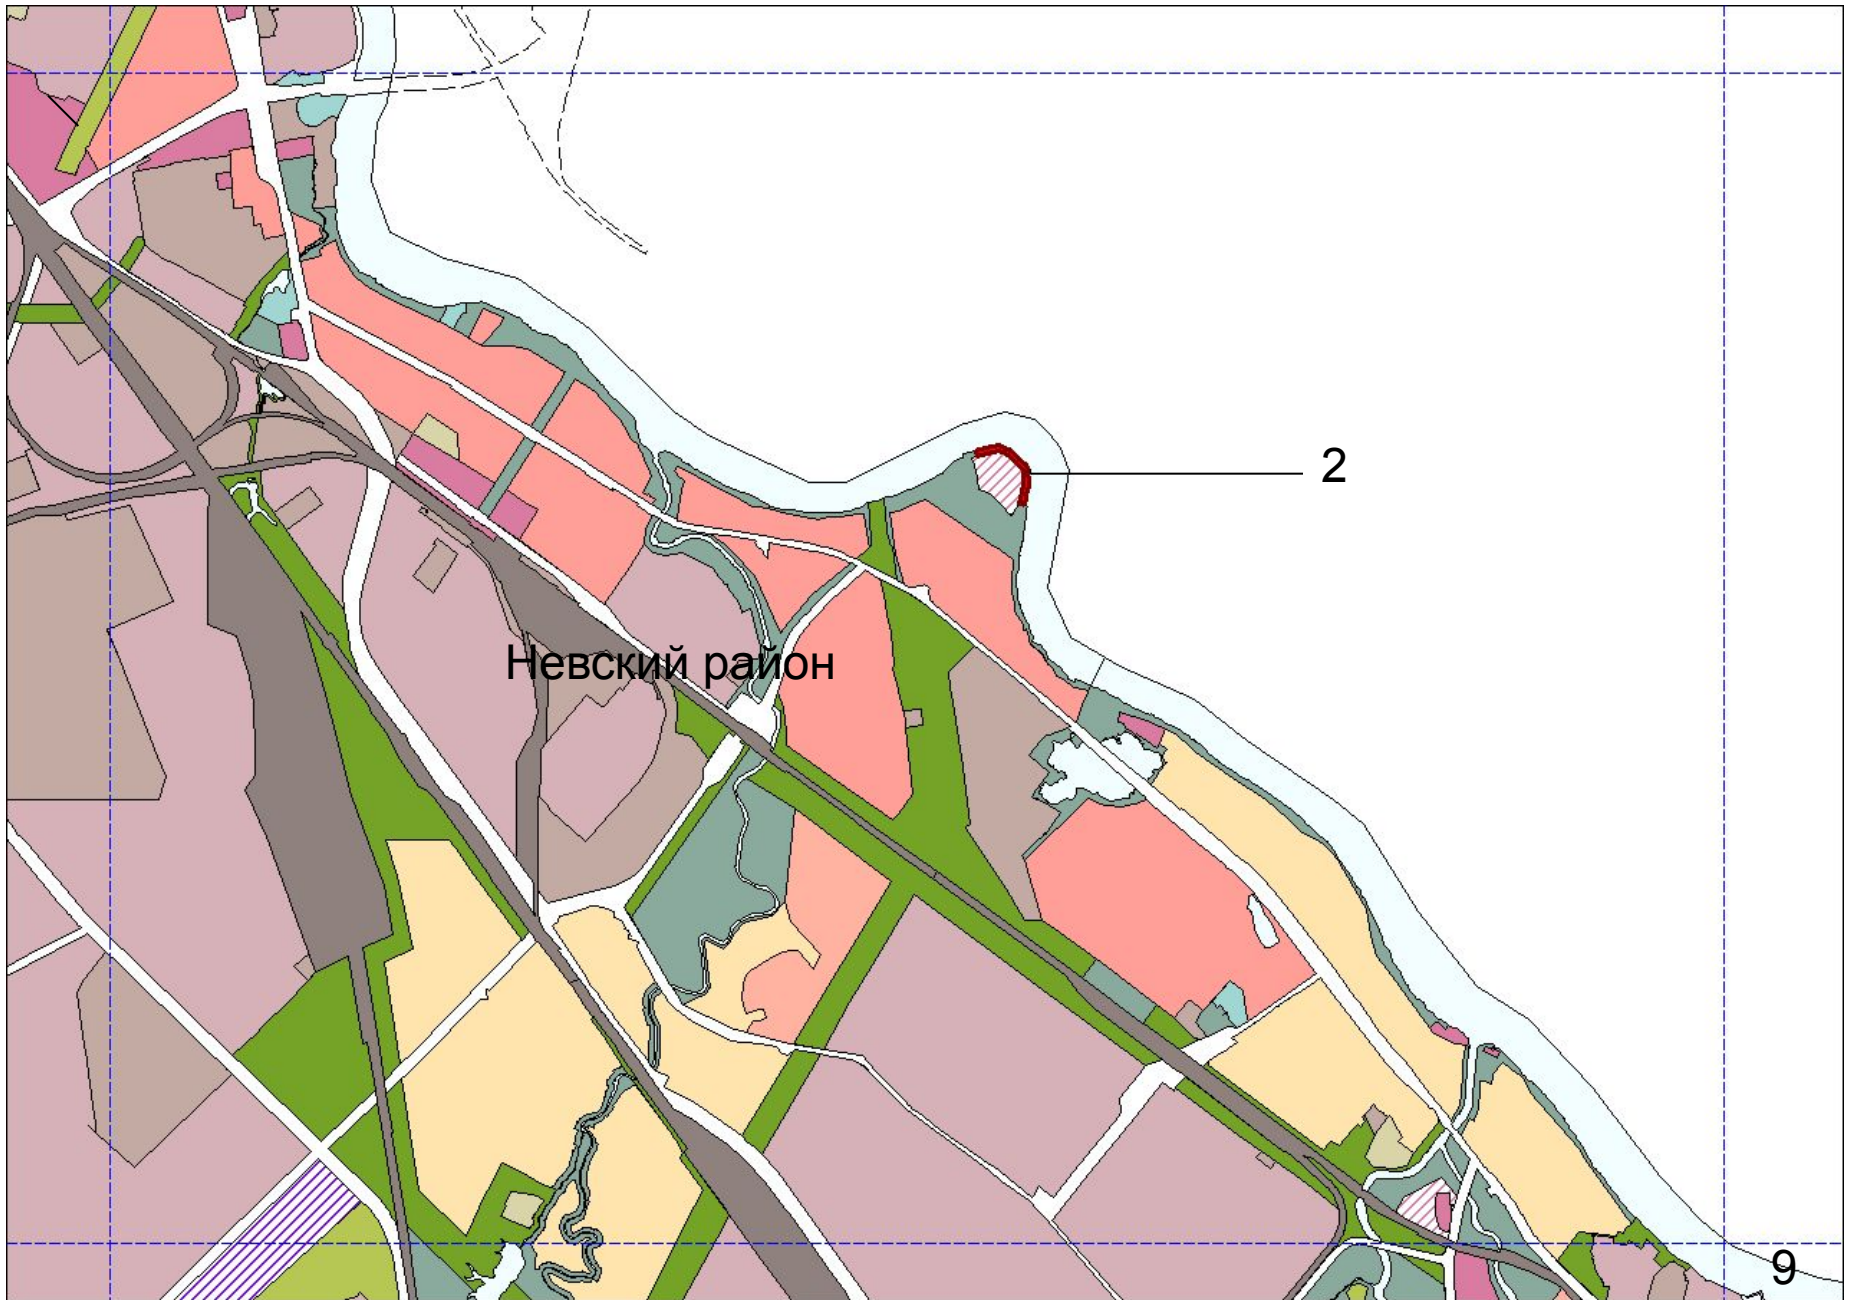

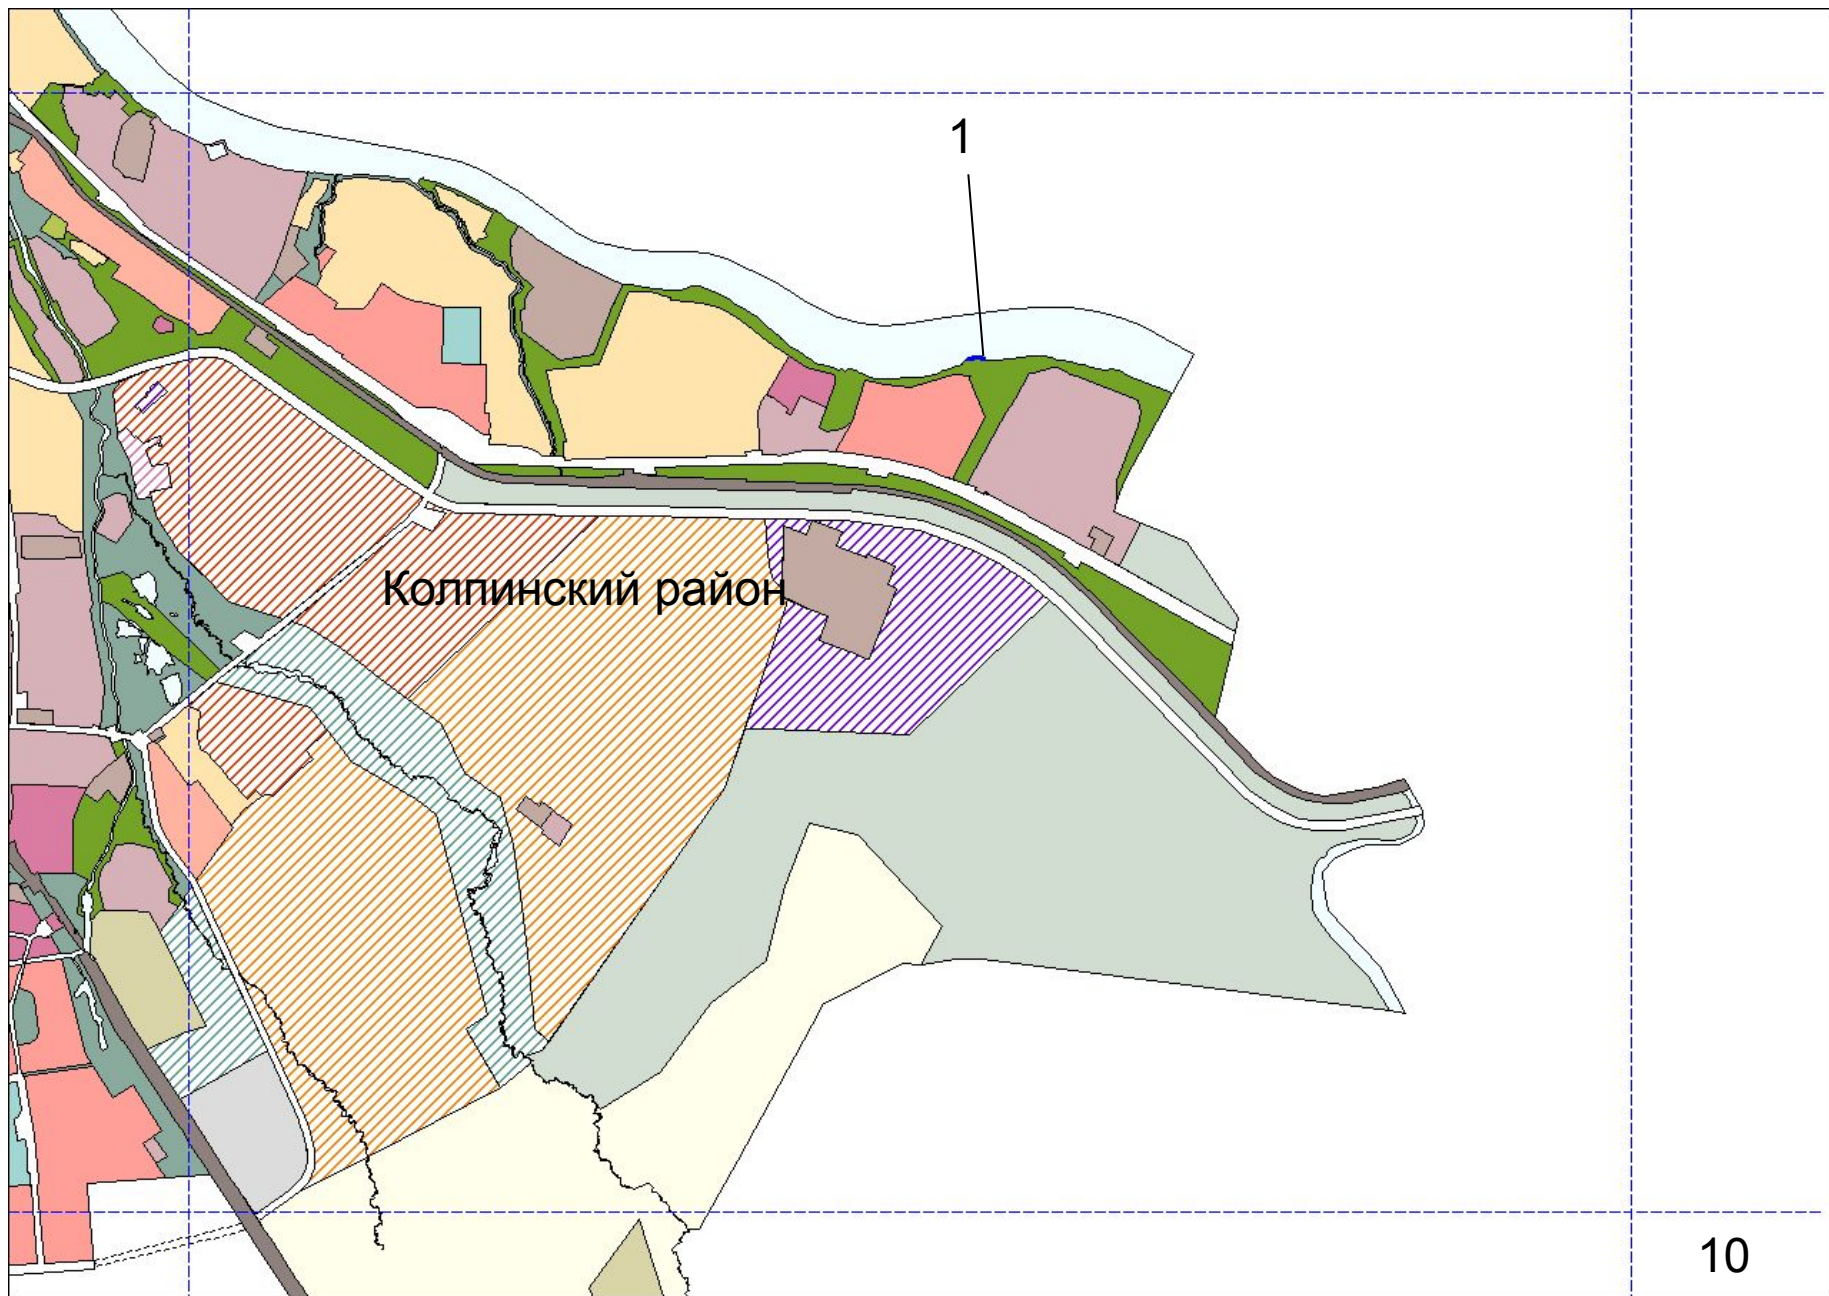
 


УСЛОВНЫЕ ОБОЗНАЧЕНИЯ

ЖИЛЫЕ ЗОНЫ

-  - зона застройки односемейными (индивидуальными) жилыми домами (отдельно стоящими и/или блокированными) коллективных садоводств с включением объектов общественно-деловой застройки и инженерной инфраструктуры, связанных с обслуживанием данной зоны
-  - зона малоэтажной многоквартирной застройки с включением объектов общественно-деловой застройки и инженерной инфраструктуры, связанных с обслуживанием зоны
-  - зона среднеэтажной и многоэтажной многоквартирной жилой застройки с включением объектов общественно-деловой застройки, а также объектов инженерной инфраструктуры, связанных с обслуживанием данной зоны






ОБЩЕСТВЕННО-ДЕЛОВЫЕ ЗОНЫ

-  - зона всех видов общественно-деловой застройки с включением объектов жилой застройки и объектов инженерной инфраструктуры, связанных с обслуживанием данной зоны
-  - зона всех видов общественно-деловой застройки и объектов водного транспорта с включением объектов жилой застройки и объектов инженерной инфраструктуры, связанных с обслуживанием данной зоны


ПРОИЗВОДСТВЕННЫЕ ЗОНЫ

-  - зона объектов производственного, транспортно-логистического, складского назначения, инженерной инфраструктуры с включением объектов общественно-деловой застройки, связанных с обслуживанием данной зоны

  
 
 
 


ЗОНЫ ИНЖЕНЕРНОЙ И ТРАНСПОРТНОЙ ИНФРАСТРУКТУР И ОБЪЕКТОВ ВНЕШНЕГО ТРАНСПОРТА

-  - зона городских скоростных дорог, магистралей непрерывного движения, магистралей городского назначения и основных магистралей районного значения с включением объектов инженерной инфраструктуры
-  - зона объектов инженерной и транспортной инфраструктур, коммунальных объектов, объектов санитарной очистки с включением складских и производственных зон
-  - зона объектов воздушного транспорта с включением объектов общественно-деловой застройки и инженерной инфраструктуры, связанных с обслуживанием данной зоны
-  - зона объектов железнодорожного транспорта с включением объектов общественно-деловой застройки и инженерной инфраструктуры, связанных с обслуживанием данной зоны
-  - зона объектов водного транспорта с включением объектов общественно-деловой застройки и инженерной инфраструктуры, связанных с обслуживанием данной зоны

ЗОНЫ СЕЛЬСКОХОЗЯЙСТВЕННОГО ИСПОЛЬЗОВАНИЯ

-  - зона сельскохозяйственных угодий и объектов сельскохозяйственного назначения с включением объектов инженерной инфраструктуры, связанных с обслуживанием зоны

    
 




РЕКРЕАЦИОННЫЕ ЗОНЫ

-  - зона спортивных сооружений и пляжей с включением объектов инженерной инфраструктуры, связанных с обслуживанием данной зоны
-  - зона лесов и парков
-  - зона зеленых насаждений общего пользования и зеленых насаждений ограниченного пользования с включением объектов, допустимых в соответствии с законодательством об охране зеленых насаждений, включая плоскостные спортивные сооружения
-  - зона объектов отдыха, спорта, досуга и развлечений, туризма и санаторно-курортного лечения, гостиниц и пансионатов, дачного фонда с включением объектов инженерной инфраструктуры, связанных с обслуживанием данной зоны
-  - зона дворцово-парковых комплексов и исторических парков
-  - зона зеленых насаждений, выполняющих специальные функции, с включением объектов, допустимых в соответствии с действующим законодательством

ЗОНЫ СПЕЦИАЛЬНОГО НАЗНАЧЕНИЯ



-  - зона кладбищ, крематориев
-  - зона объектов размещения отходов производства и потребления
-  - зона военных и иных режимных объектов с включением объектов общественно-деловой и жилой застройки, а также объектов инженерной инфраструктуры, связанных с обслуживанием данной зоны

  ТЕРРИТОРИИ, ПЛАНИРУЕМЫЕ ДЛЯ РАЗВИТИЯ ФУНКЦИОНАЛЬНЫХ ЗОН ЗА ПРЕДЕЛАМИ РАСЧЕТНОГО СРОКА

-  - для зон застройки односемейными (индивидуальными) жилыми домами с включением объектов общественно-деловой застройки и инженерной инфраструктуры, связанных с обслуживанием данной зоны
-  - для зон многоквартирной жилой застройки с включением объектов общественно-деловой застройки и инженерной инфраструктуры, связанных с обслуживанием данной зоны
-  - для зон многофункциональной общественно-деловой застройки с включением объектов жилой застройки и объектов инженерной инфраструктуры, связанных с обслуживанием данной зоны
-  - для зон объектов производственного, транспортно-логистического, складского назначения, инженерной и транспортной инфраструктур с включением объектов общественно-деловой застройки, связанных с обслуживанием данной зоны
-  - для зон объектов рекреационного назначения с включением объектов инженерной инфраструктуры, связанных с обслуживанием данной зоны
-  - для зон кладбищ

 - ЗЕМЛИ ВОДНОГО ФОНДА

ТЕРРИТОРИЯ РАЗМЕЩЕНИЯ ОБЪЕКТОВ ИНФРАСТРУКТУРЫ РЕЧНОГО ТРАНСПОРТА

-  - территория существующего объекта инфраструктуры речного транспорта
-  - территория, планируемая для размещения объекта инфраструктуры речного транспорта

номер объекта по экспликации