



ПОЭТАЖНАЯ ПЛАНИРОВКА ТИПОВОЙ СЕКЦИИ ЖИЛОГО ДОМА


В рамках программы “Жилье для российской семьи”
в Нижегородской области

Нижегородская обл., Богородский р-он, пос. Новинки


Застройщики:
ООО «КАПСТРОЙИНВЕСТ»



План 1 этажа

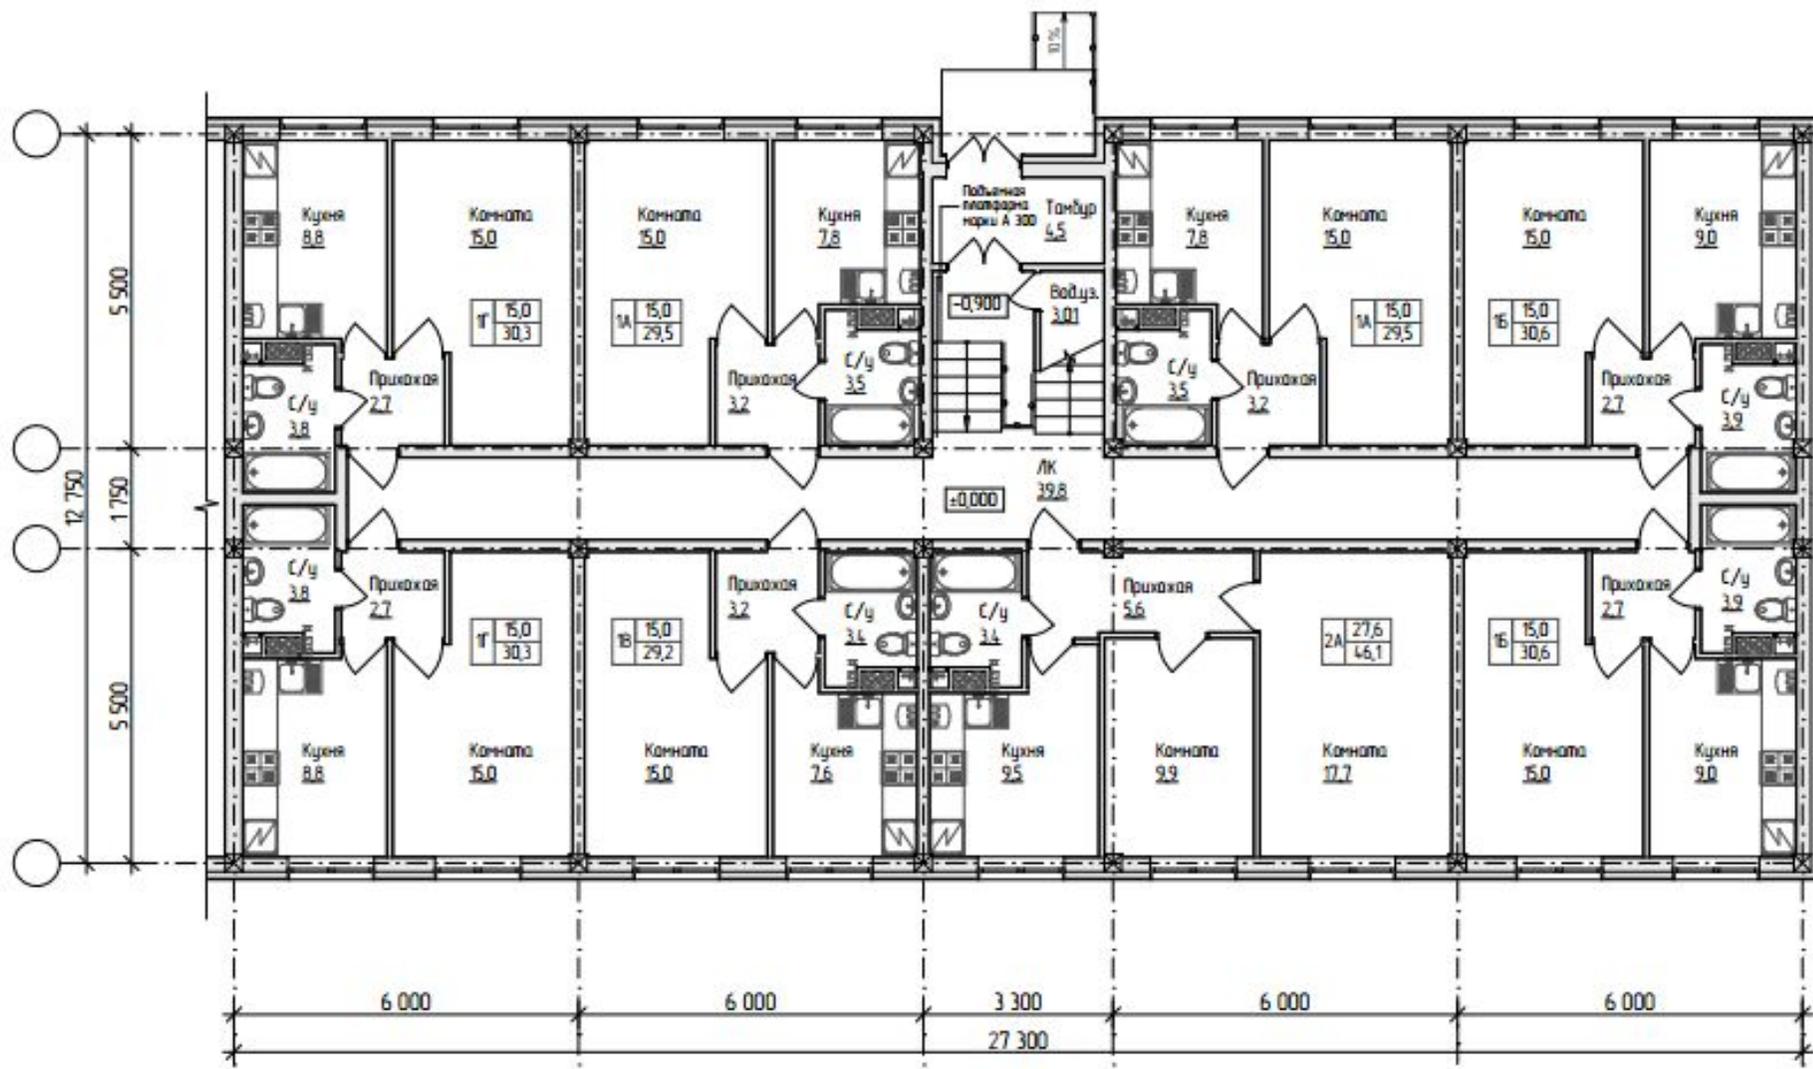

План 2 этажа

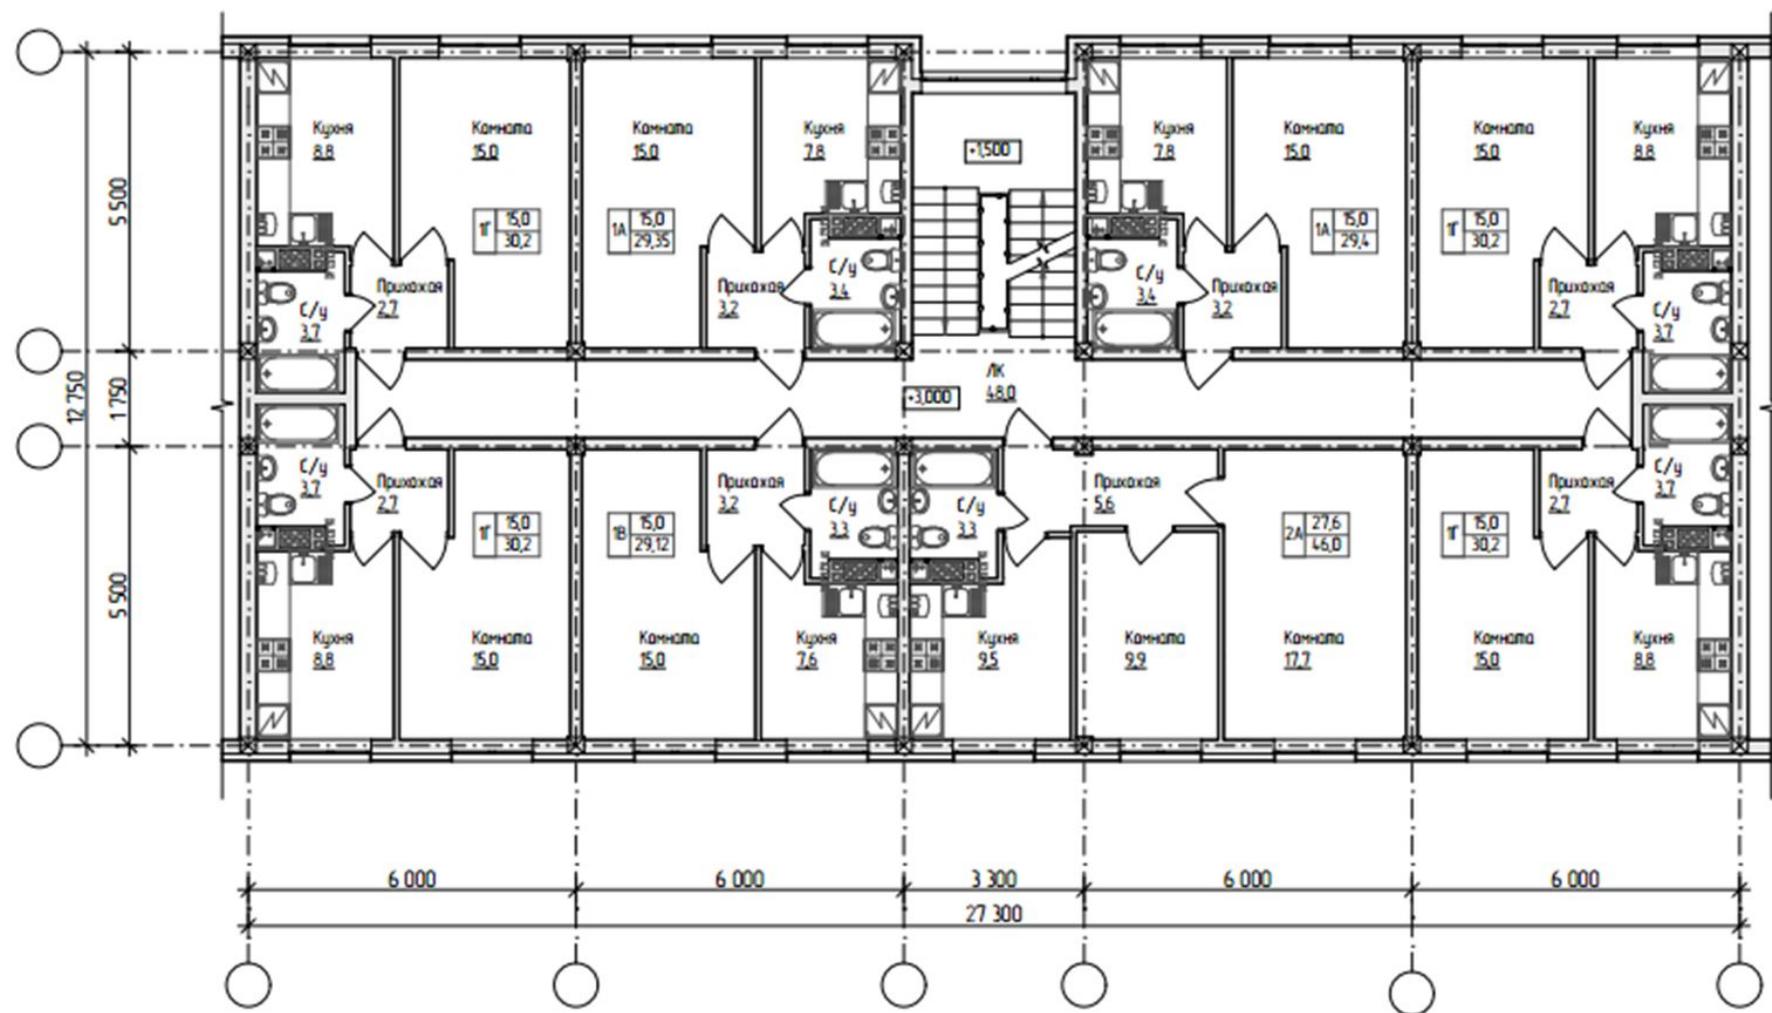

План 3 этажа

