

ФЕДЕРАЛЬНОЕ ГОСУДАРСТВЕННОЕ АВТОНОМНОЕ ОБРАЗОВАТЕЛЬНОЕ  
УЧРЕЖДЕНИЕ ВЫСШЕГО ПРОФЕССИОНАЛЬНОГО ОБРАЗОВАНИЯ  
«БАЛТИЙСКИЙ ФЕДЕРАЛЬНЫЙ УНИВЕРСИТЕТ ИМЕНИ ИММАНУИЛА КАНТА»  
ИНСТИТУТ ПРИРОДОПОЛЬЗОВАНИЯ ТЕРРИТОРИАЛЬНОГО РАЗВИТИЯ И  
ГРАДОСТРОИТЕЛЬСТВА

# ВЫПУСКНАЯ КВАЛИФИКАЦИОННАЯ РАБОТА

Тема: Разработка эскизного проекта «Центр культурного развития молодежи»

Специальность: 270101 «Архитектура»

РАЗРАБОТАЛ СТУДЕНТ  
ГРУППЫ А-41  
ПАЧКОВ И. П.  
РУКОВОДИТЕЛЬ  
КАЧУРА А.В.

- ▶ **Актуальность темы дипломного проекта «Разработка эскизного проекта центра культурного развития молодежи»** заключается в получении подрастающим поколением должного дополнительного образования в сфере искусства и поддержания культурной планки социума и в перспективе обогащения культурно-национального запаса страны.

Центры детского творчества (ЦДТ) представляют один из наиболее массовых типов в системе детских внешкольных учреждений дополнительного образования, получившие распространение в последнее десятилетие под влиянием изменений.

# Центр культурного развития молодежи

Фасад западный М 1:100




Фасад восточный М 1:100




Фасад северный М 1:100




План 1 этажа М 1:200

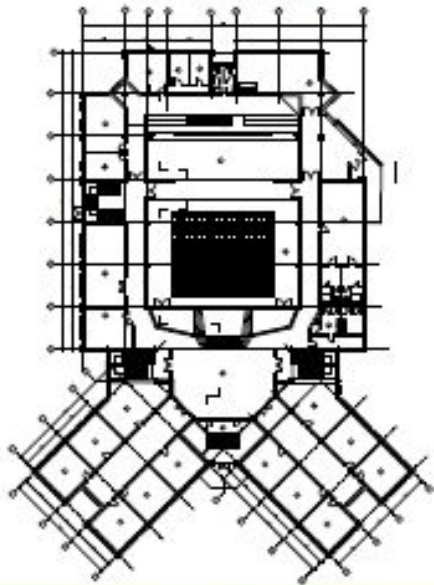


План 2 этажа М 1:200

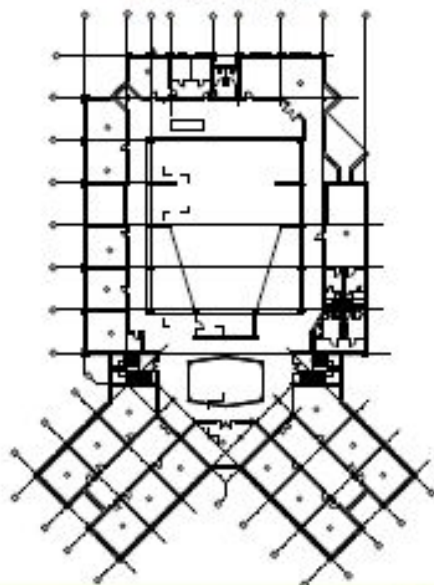

План 3 этажа М 1:200

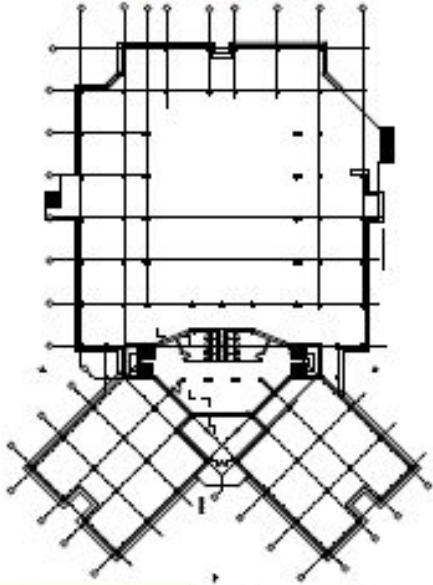


Разрез 1-1 М 1:200

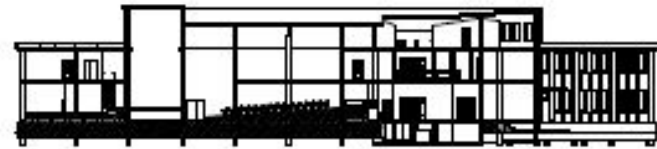

План цокольного этажа М 1:200




Разрез 2-2 М 1:200

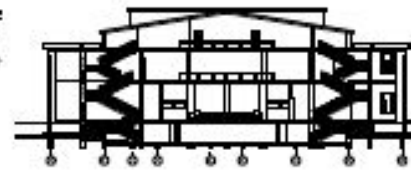

Генплан М 1:500



# Ситуационный план

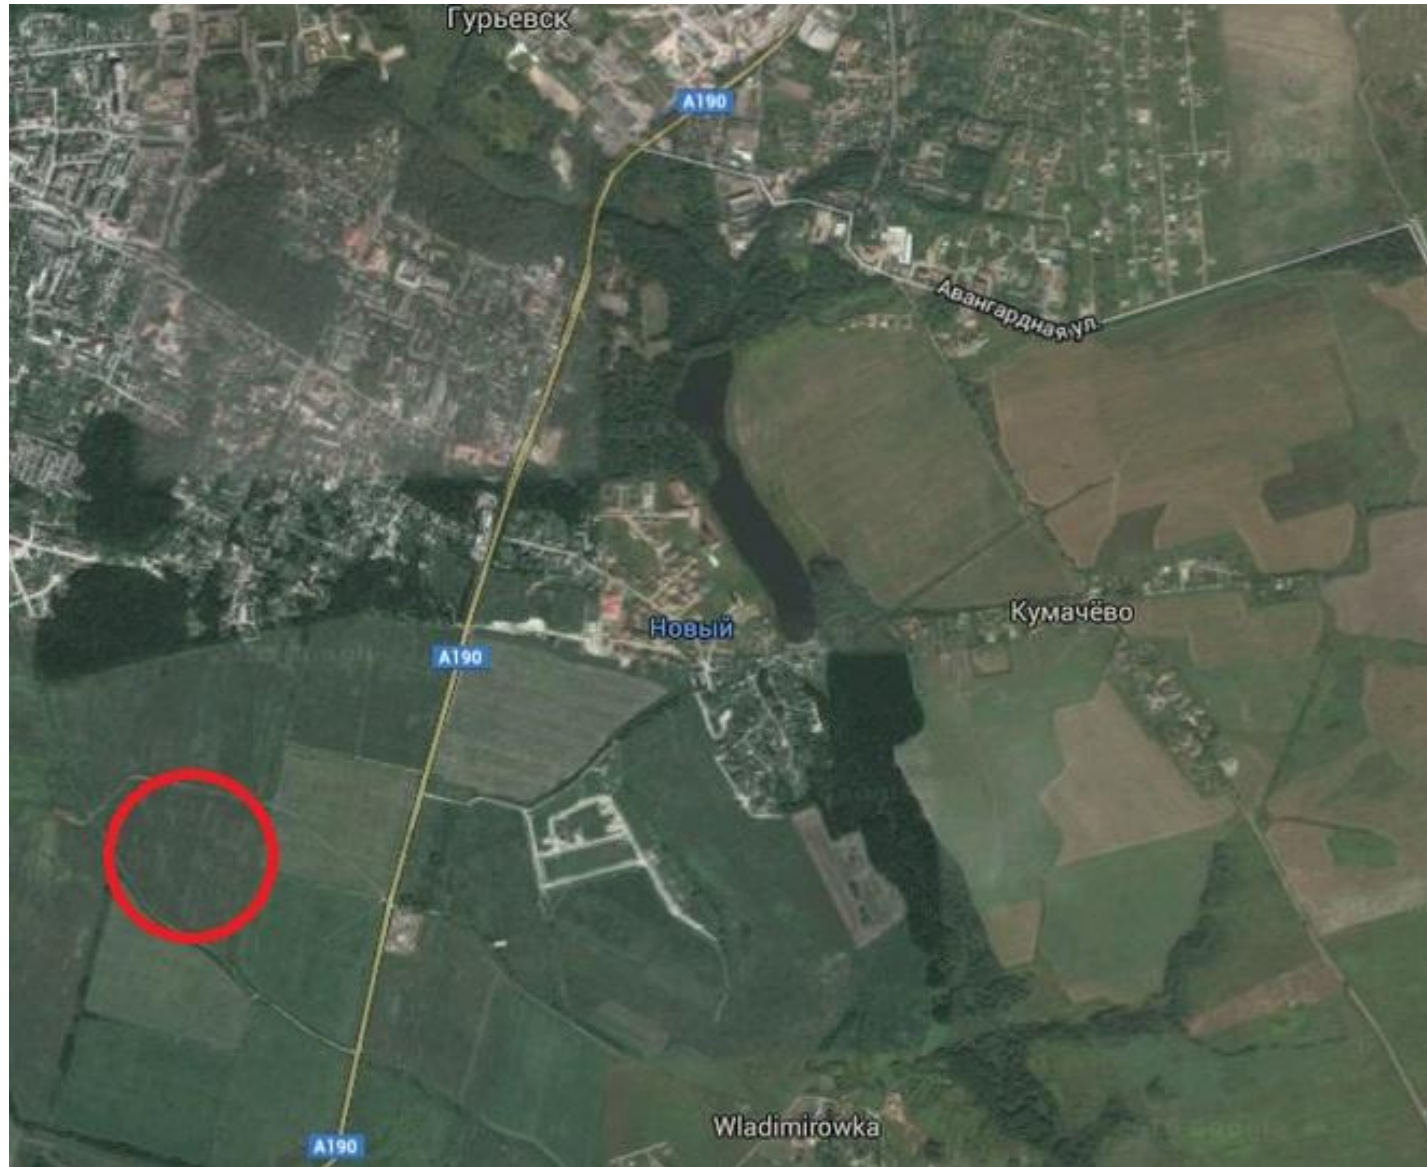

# Генеральный план участка



# Перспективный вид центрального входа



# Перспективный вид со стороны парковки



# Перспективный вид со стороны детской площадки





# Перспективный вид со стороны служебного входа



# Фасад восточный



# Фасад южный




# Фасад западный




# Фасад северный



# План 1 этажа

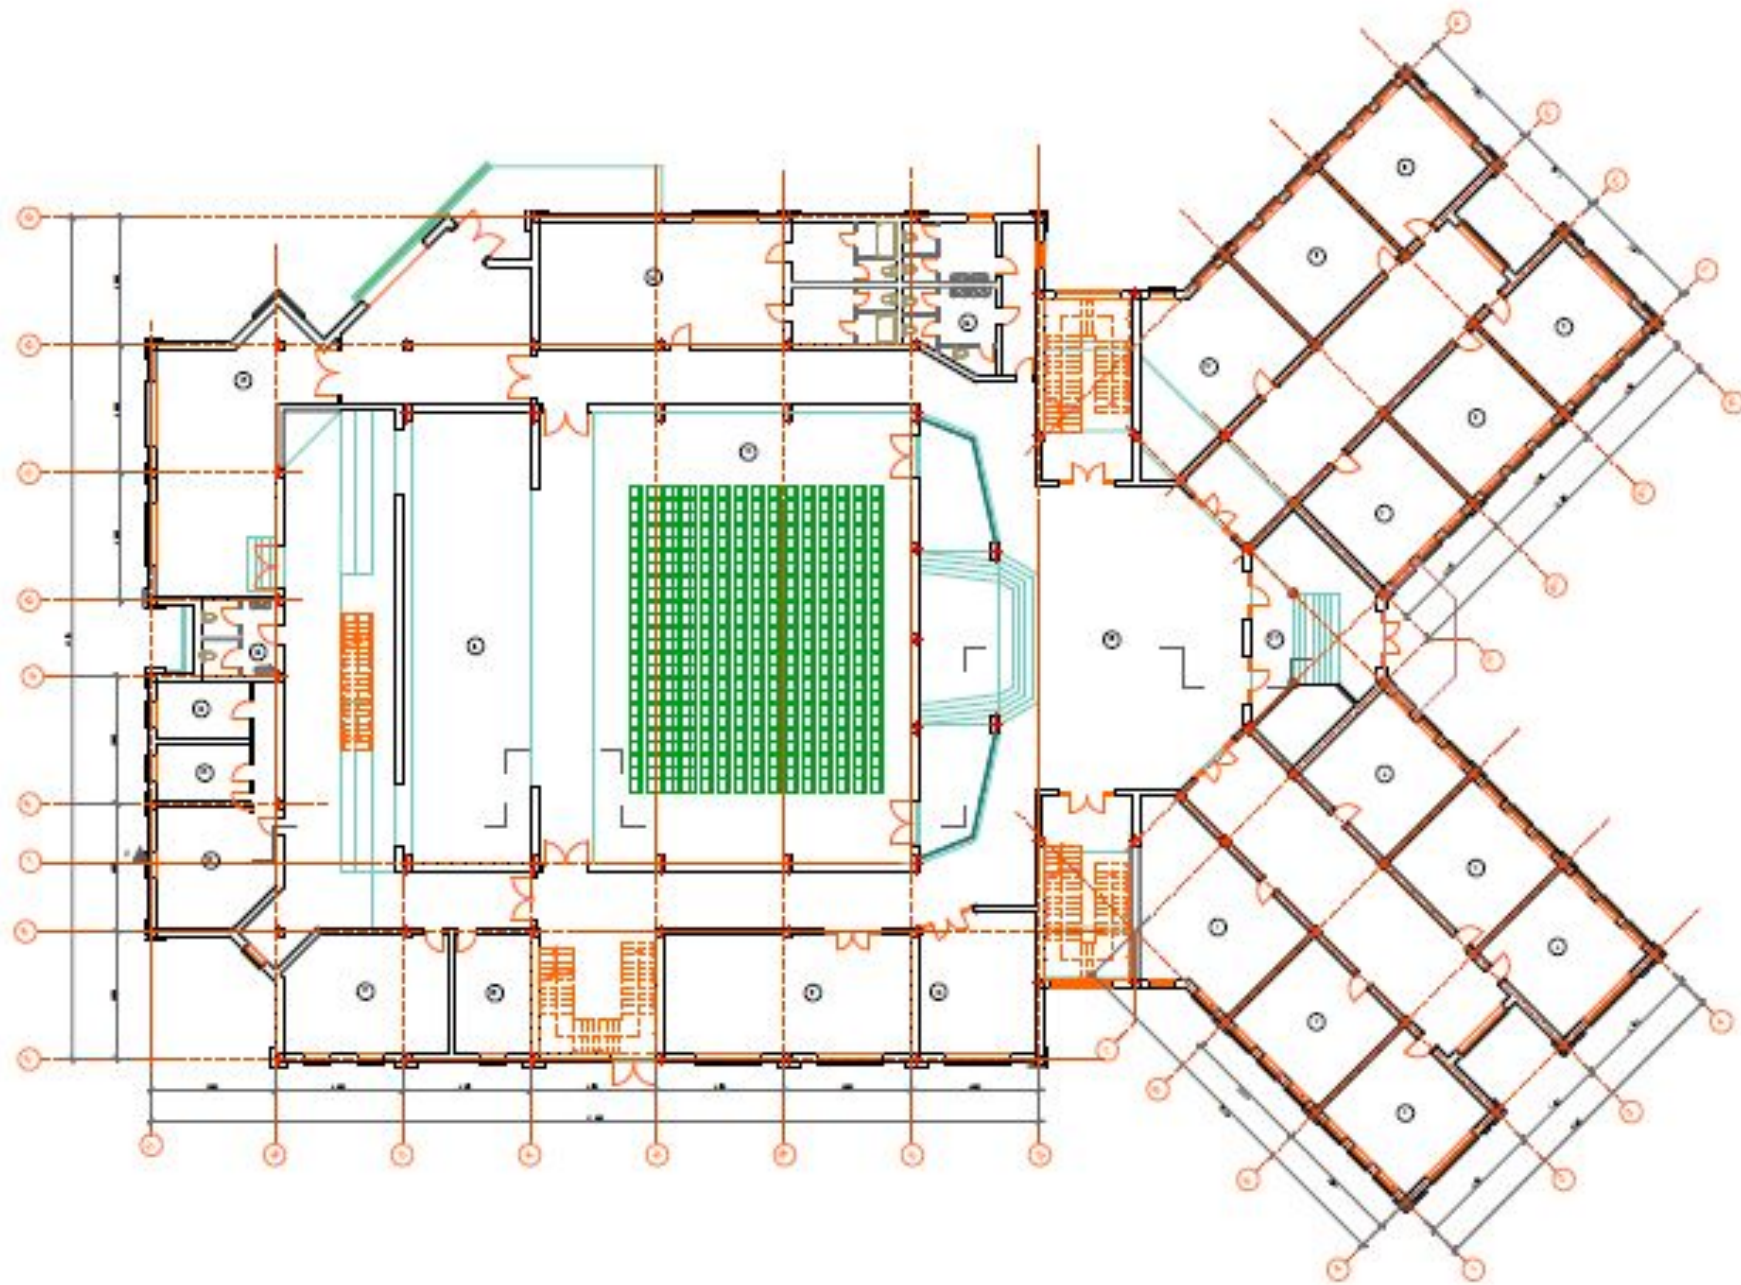


# План 2 этажа

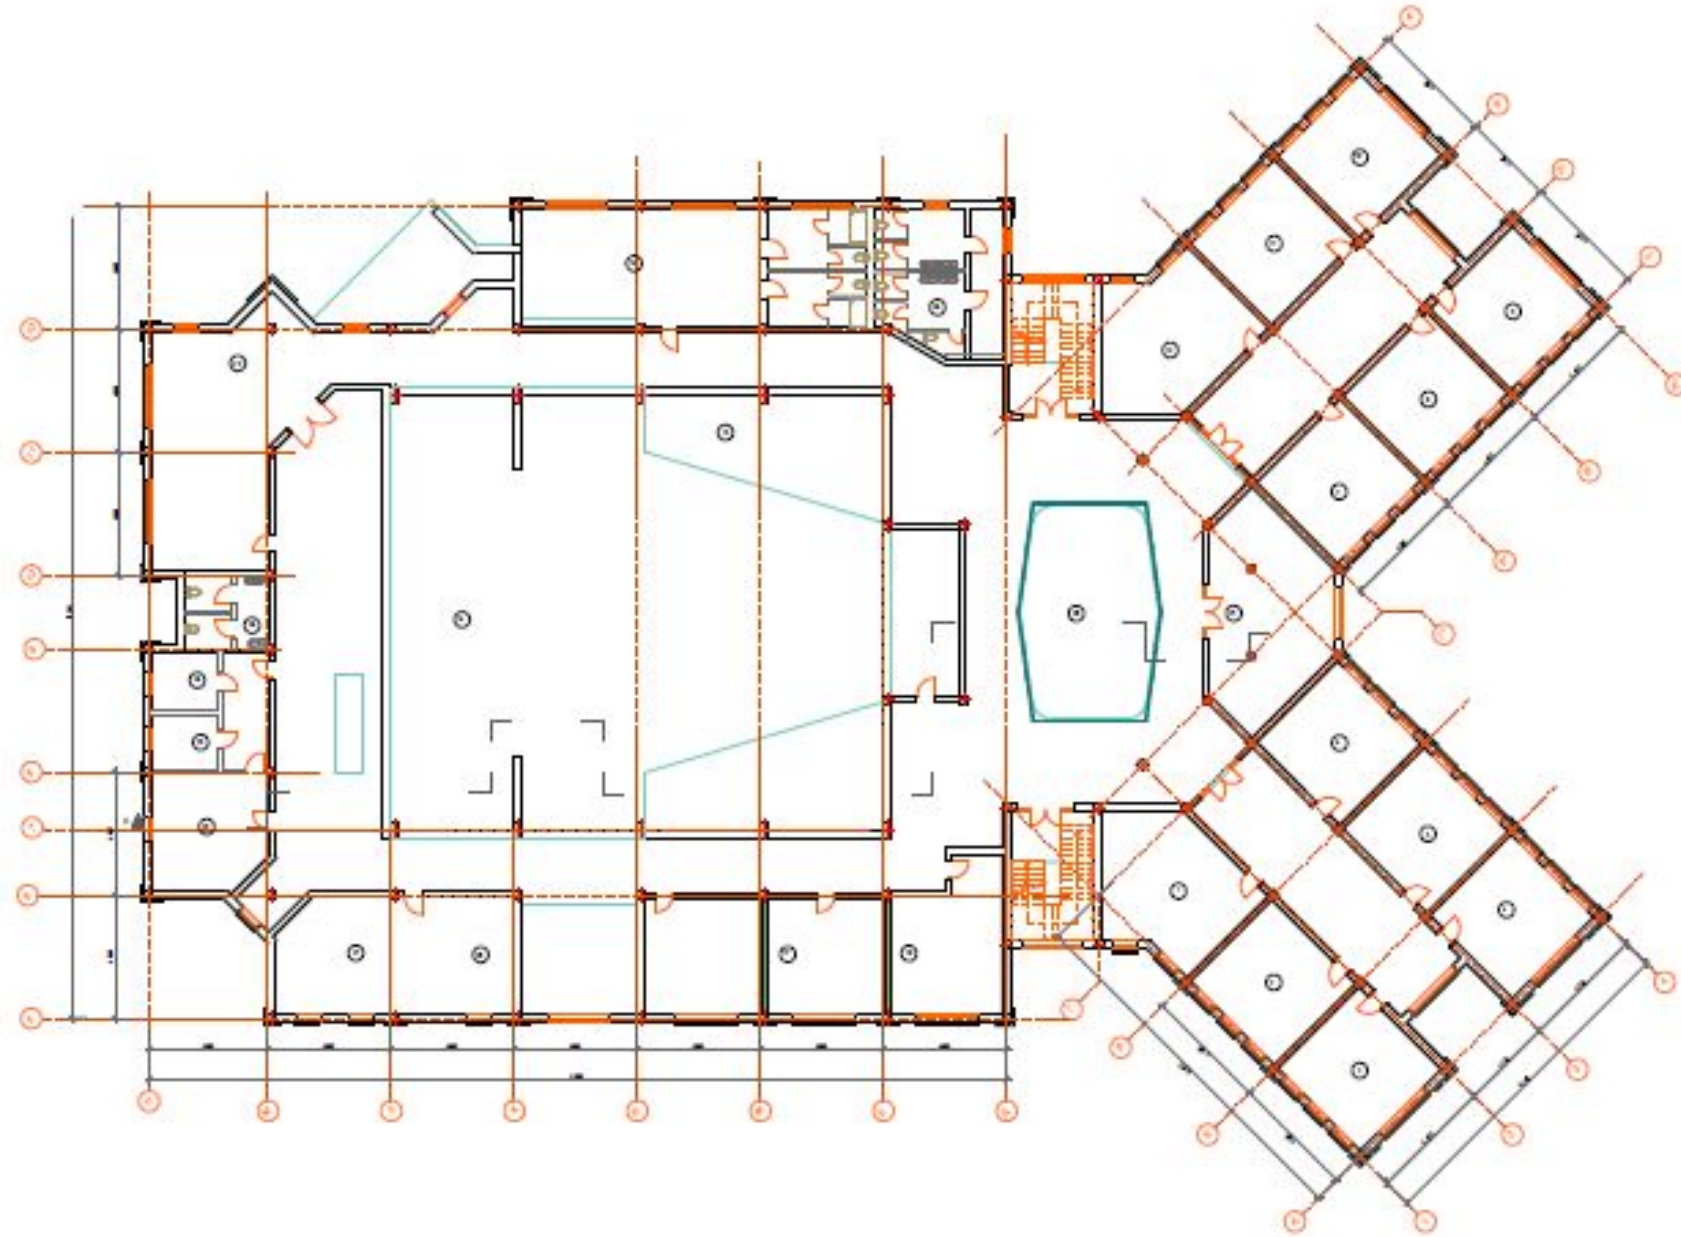

# План цокольного и 3 этажей


ФЛА09 ВНО ИТР01 07.02.01

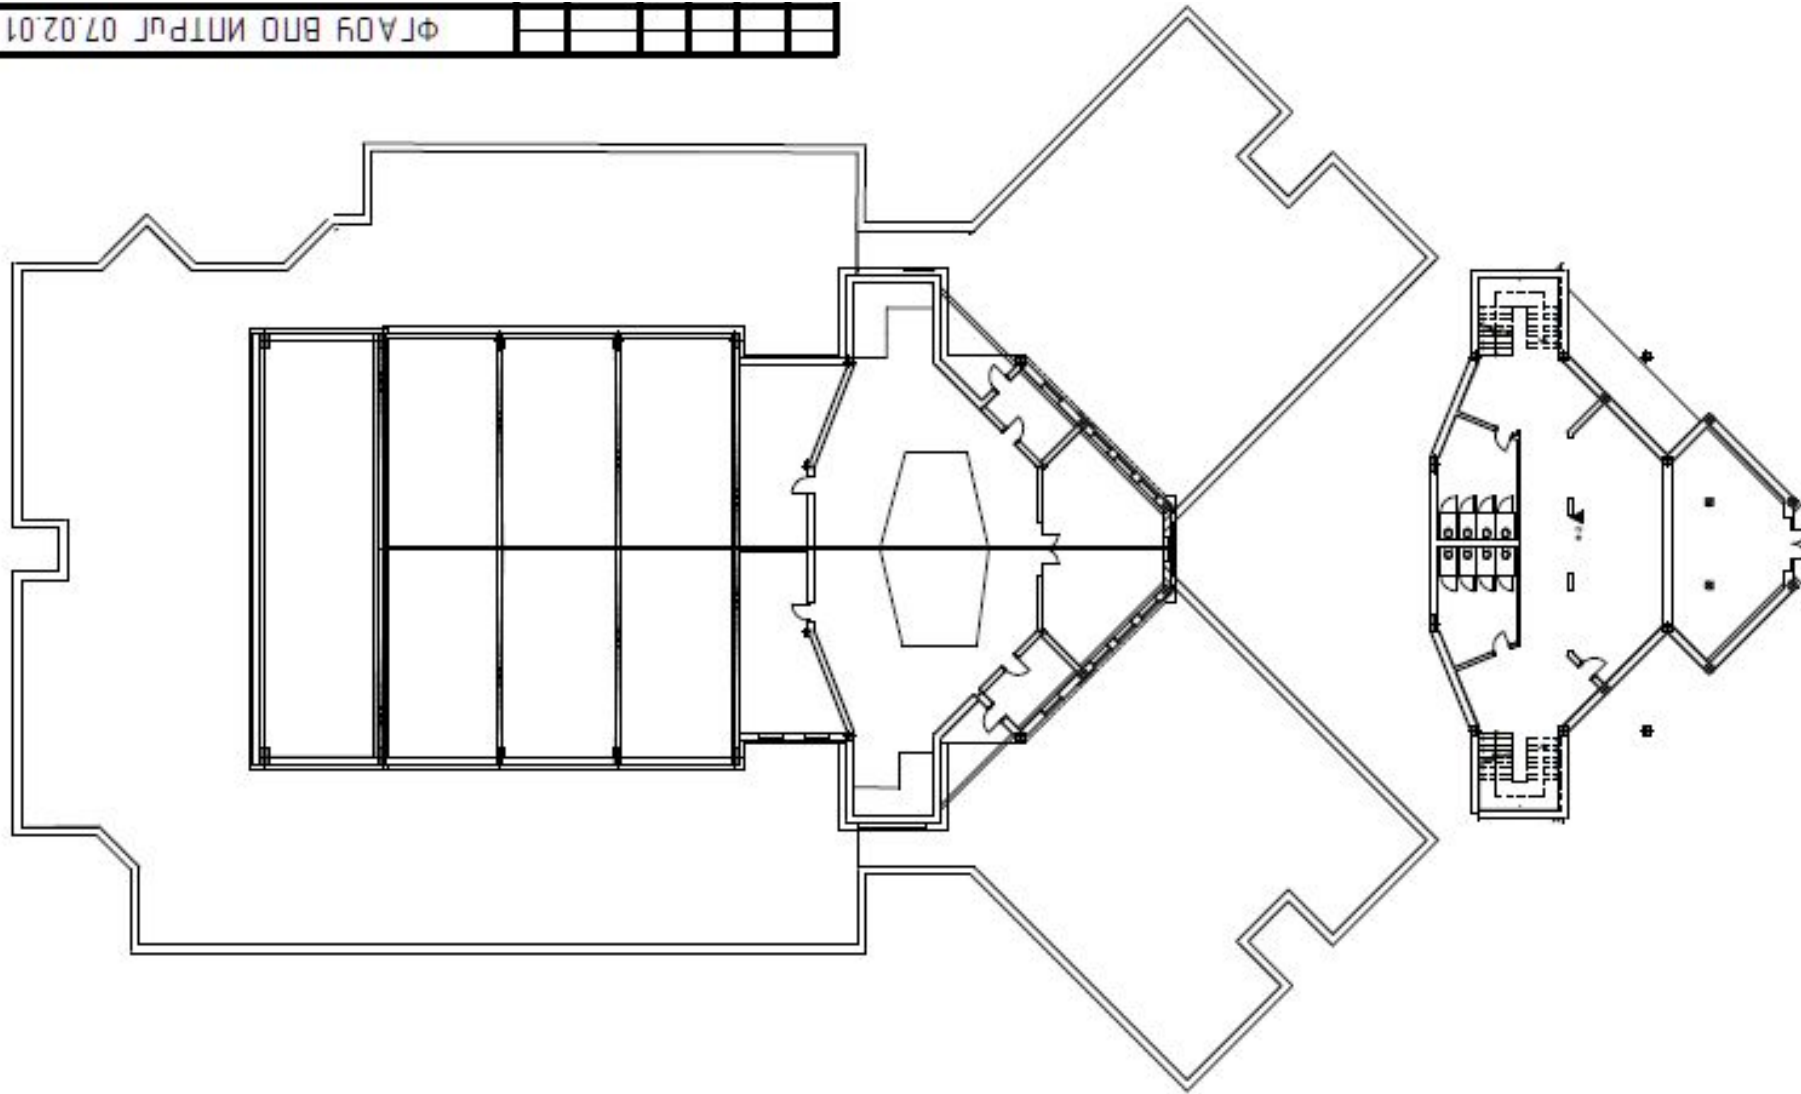








# План 1 и 2 этажей музыкального отделения

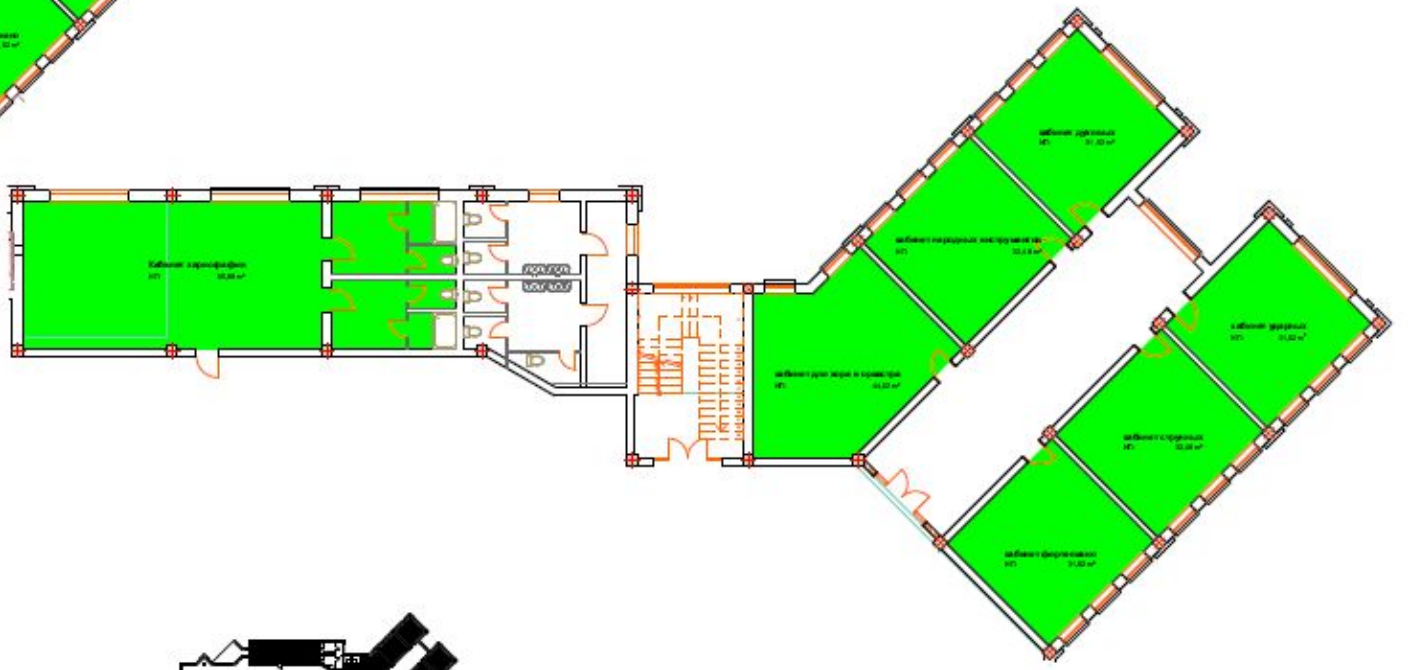


# План 1 и 2 этажей театрального отделения

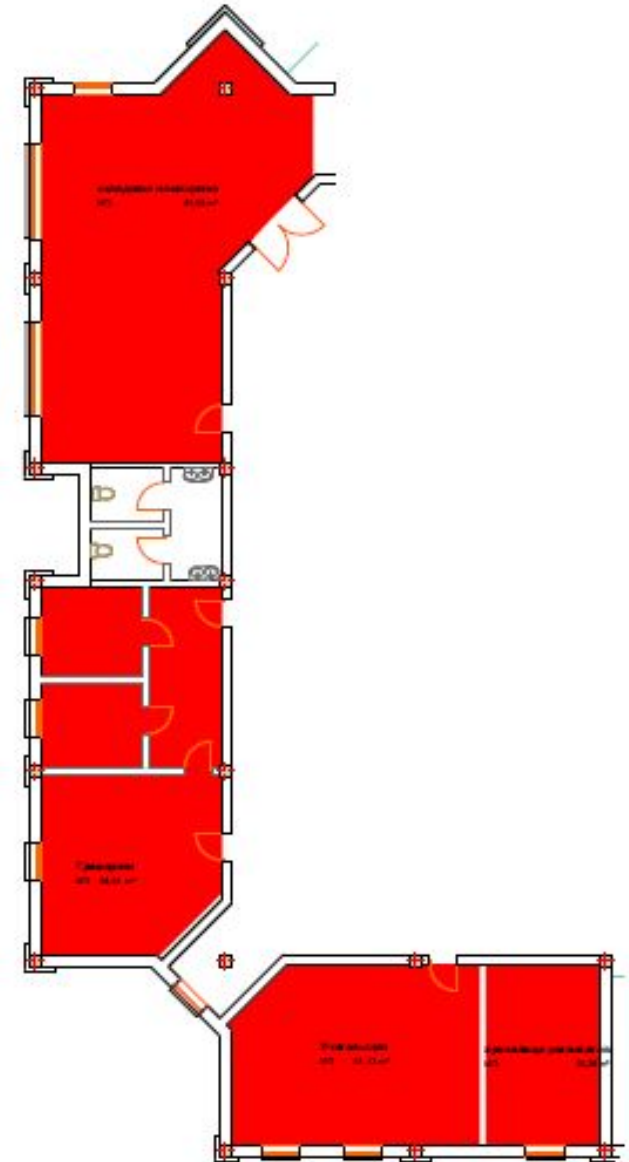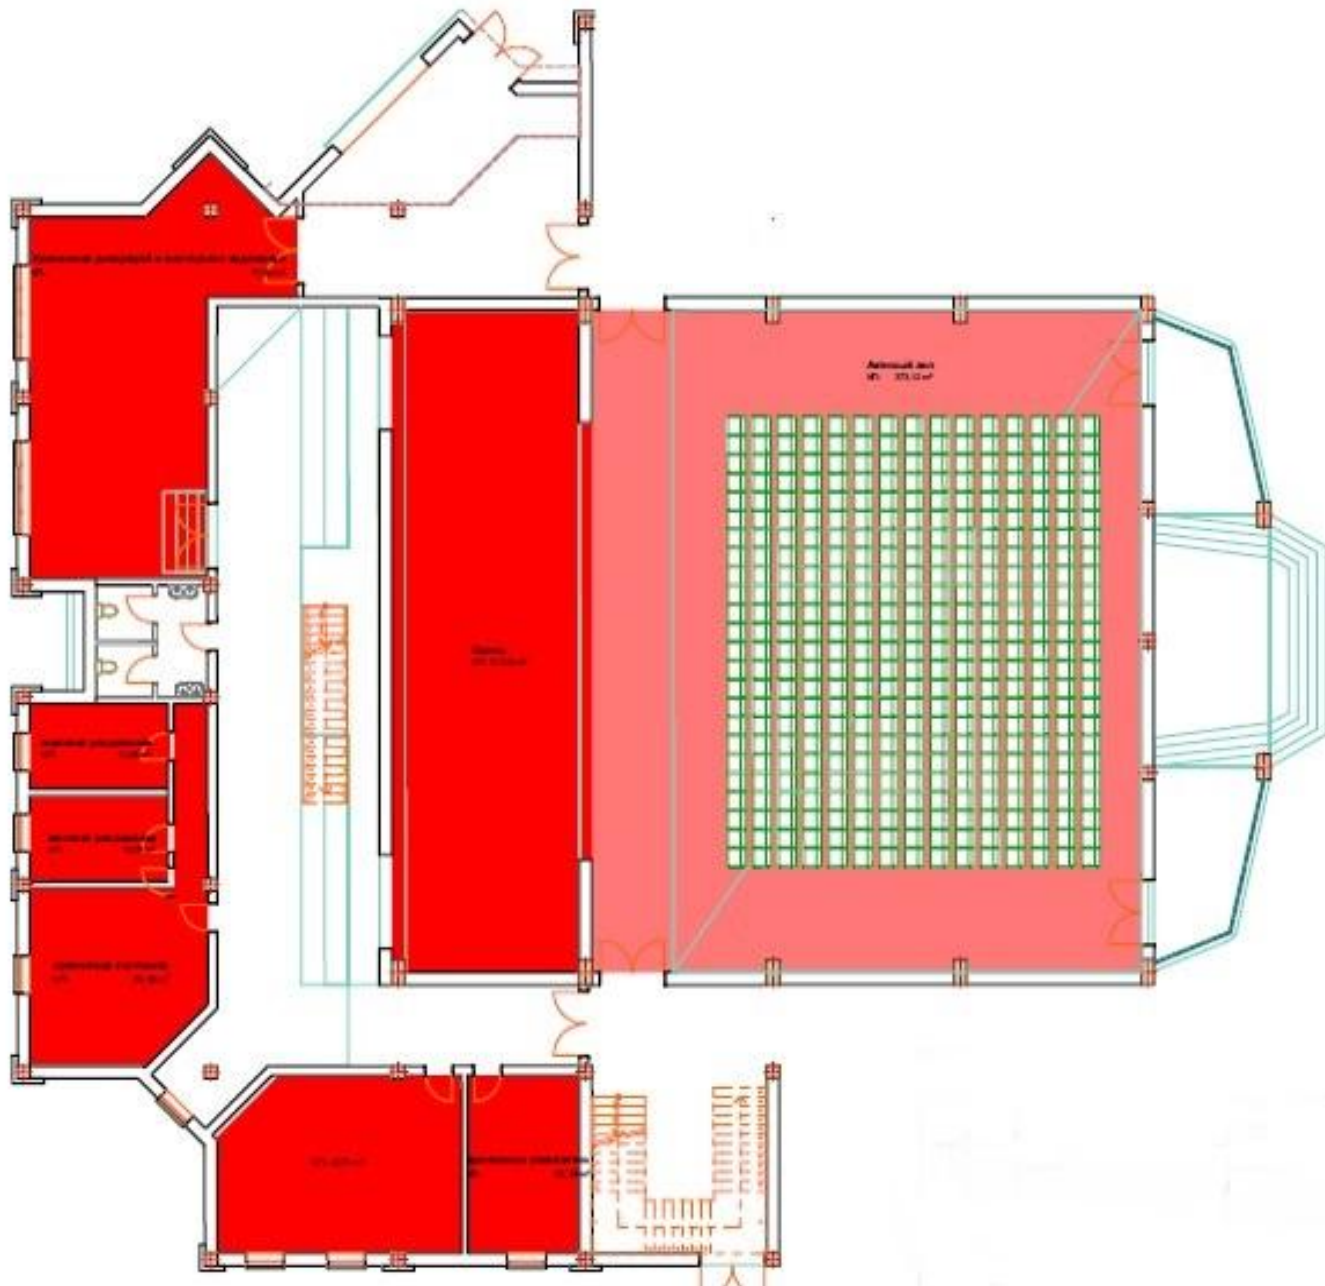

# Разрез 1-1

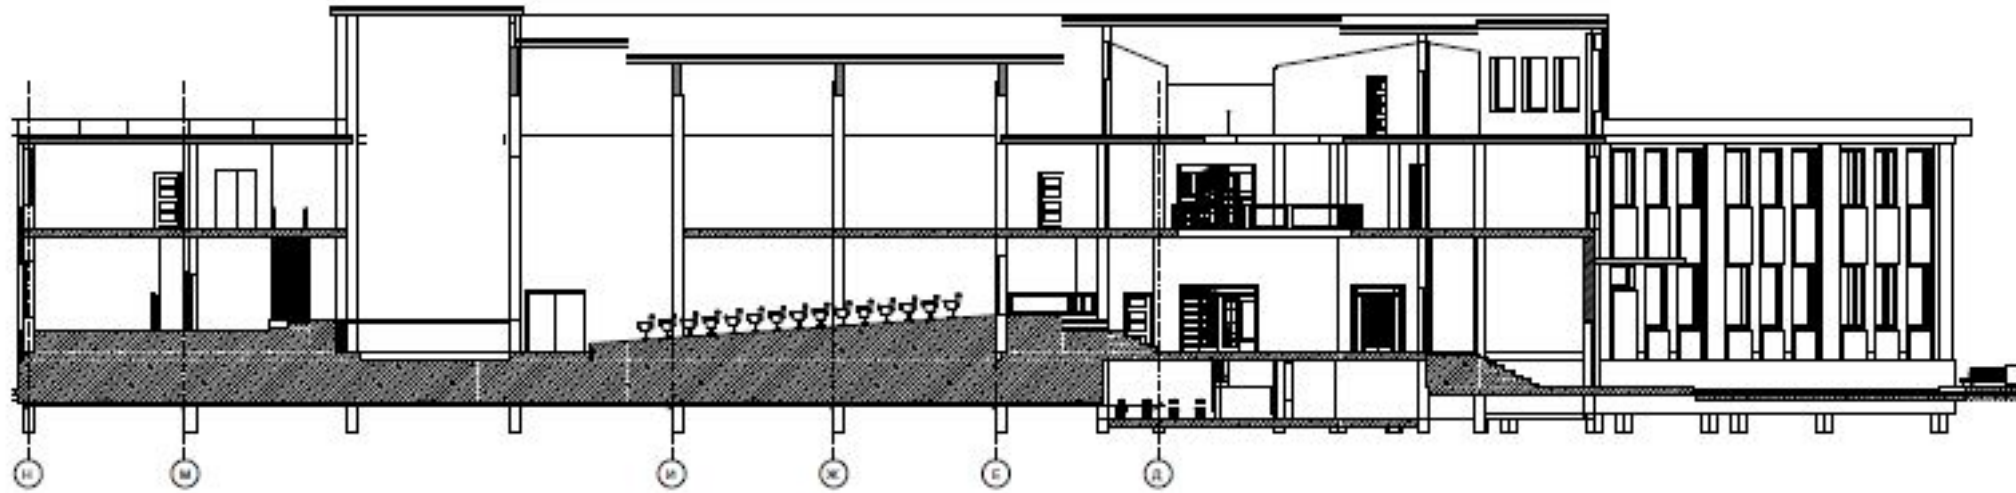

# Разрез 2-2

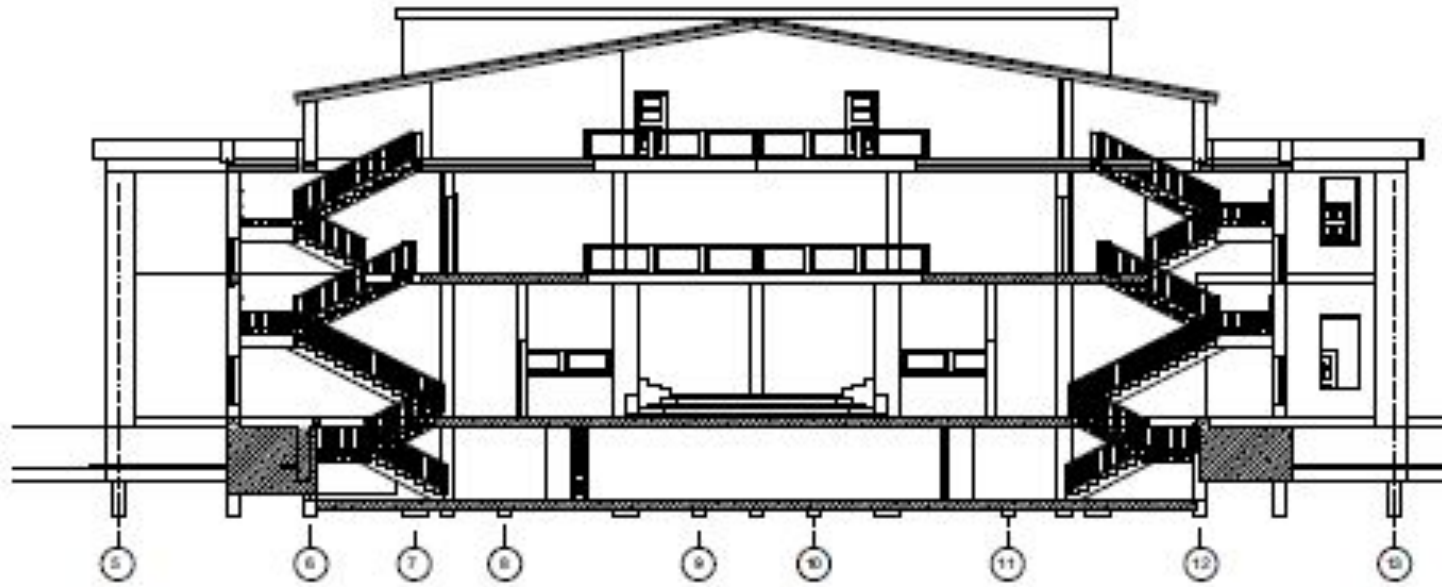

# Интерьер кабинета рисунка и живописи



# Интерьер кабинета истории искусств



Спасибо за внимание