

ФЕДЕРАЛЬНОЕ ГОСУДАРСТВЕННОЕ АВТОНОМНОЕ ОБРАЗОВАТЕЛЬНОЕ
УЧРЕЖДЕНИЕ ВЫСШЕГО ПРОФЕССИОНАЛЬНОГО ОБРАЗОВАНИЯ
«БАЛТИЙСКИЙ ФЕДЕРАЛЬНЫЙ УНИВЕРСИТЕТ ИМЕНИ ИММАНУИЛА КАНТА»
ИНСТИТУТ ПРИРОДОПОЛЬЗОВАНИЯ ТЕРРИТОРИАЛЬНОГО РАЗВИТИЯ И
ГРАДОСТРОИТЕЛЬСТВА

ВЫПУСКНАЯ КВАЛИФИКАЦИОННАЯ РАБОТА

Тема: Разработка эскизного проекта «Центр культурного развития молодежи»

Специальность: 270101 «Архитектура»

РАЗРАБОТАЛ СТУДЕНТ
ГРУППЫ А-41
ПАЧКОВ И. П.
РУКОВОДИТЕЛЬ
КАЧУРА А.В.

- ▶ **Актуальность темы дипломного проекта «Разработка эскизного проекта центра культурного развития молодежи»** заключается в получении подрастающим поколением должного дополнительного образования в сфере искусства и поддержания культурной планки социума и в перспективе обогащения культурно-национального запаса страны.

Центры детского творчества (ЦДТ) представляют один из наиболее массовых типов в системе детских внешкольных учреждений дополнительного образования, получившие распространение в последнее десятилетие под влиянием изменений.

Центр культурного развития молодежи

Фасад западный М 1:100




Фасад восточный М 1:100




Фасад северный М 1:100




План 1 этажа М 1:200

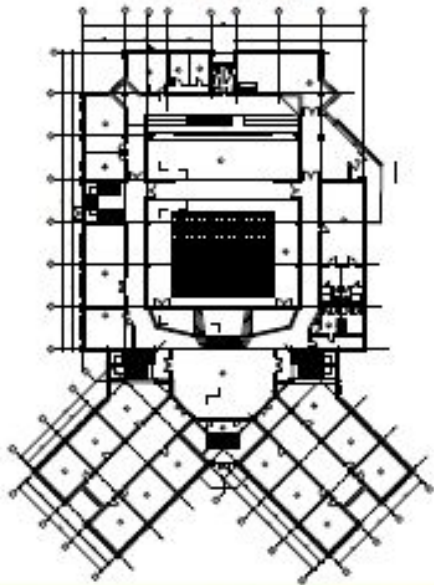


План 2 этажа М 1:200

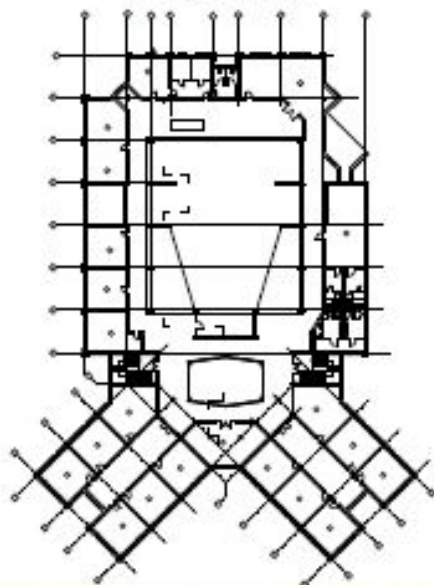


План 3 этажа М 1:200

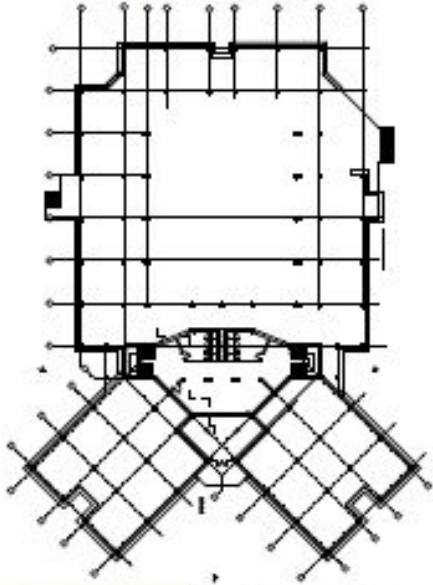


Разрез 1-1 М 1:200

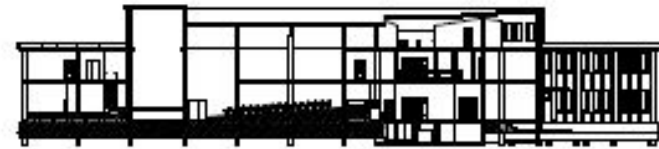

План цокольного этажа М 1:200

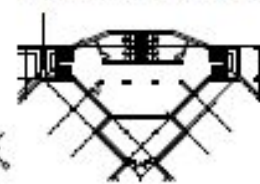


Разрез 2-2 М 1:200

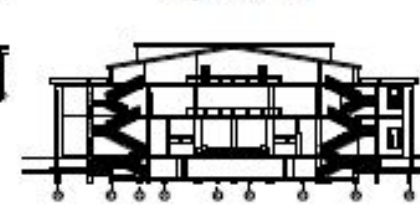

Генплан М 1:500



Ситуационный план

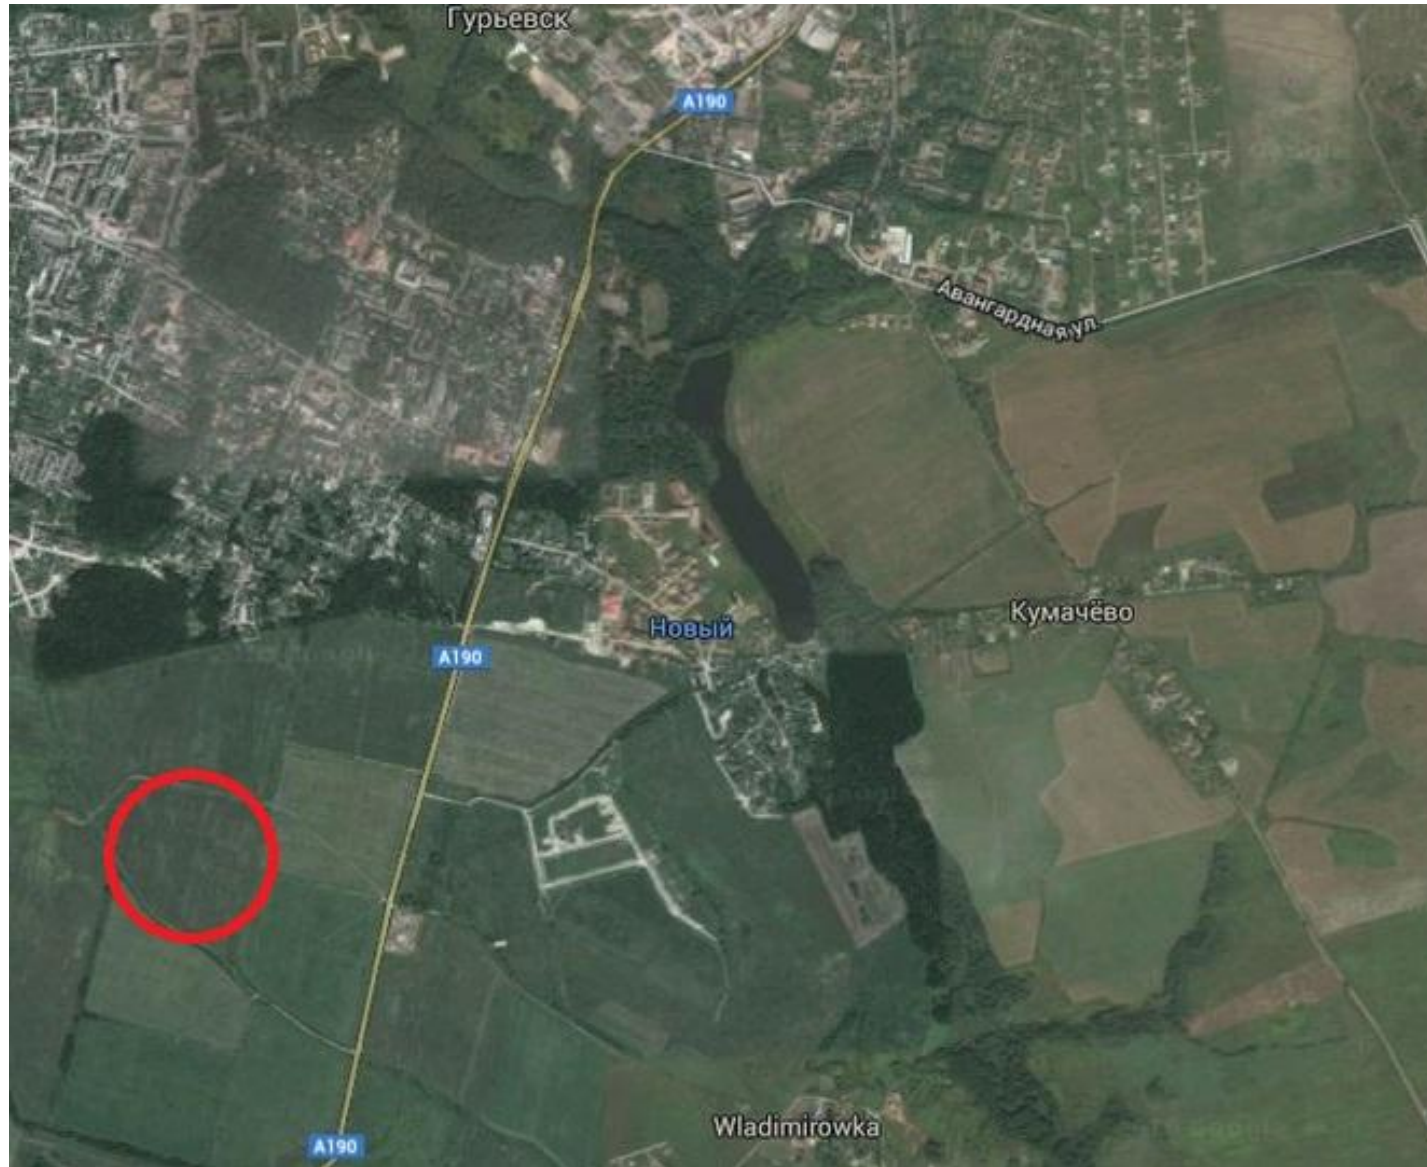

Генеральный план участка



Перспективный вид центрального входа



Перспективный вид со стороны парковки



Перспективный вид со стороны детской площадки



Перспективный вид со стороны служебного входа



Фасад восточный



Фасад южный




Фасад западный




Фасад северный



План 1 этажа

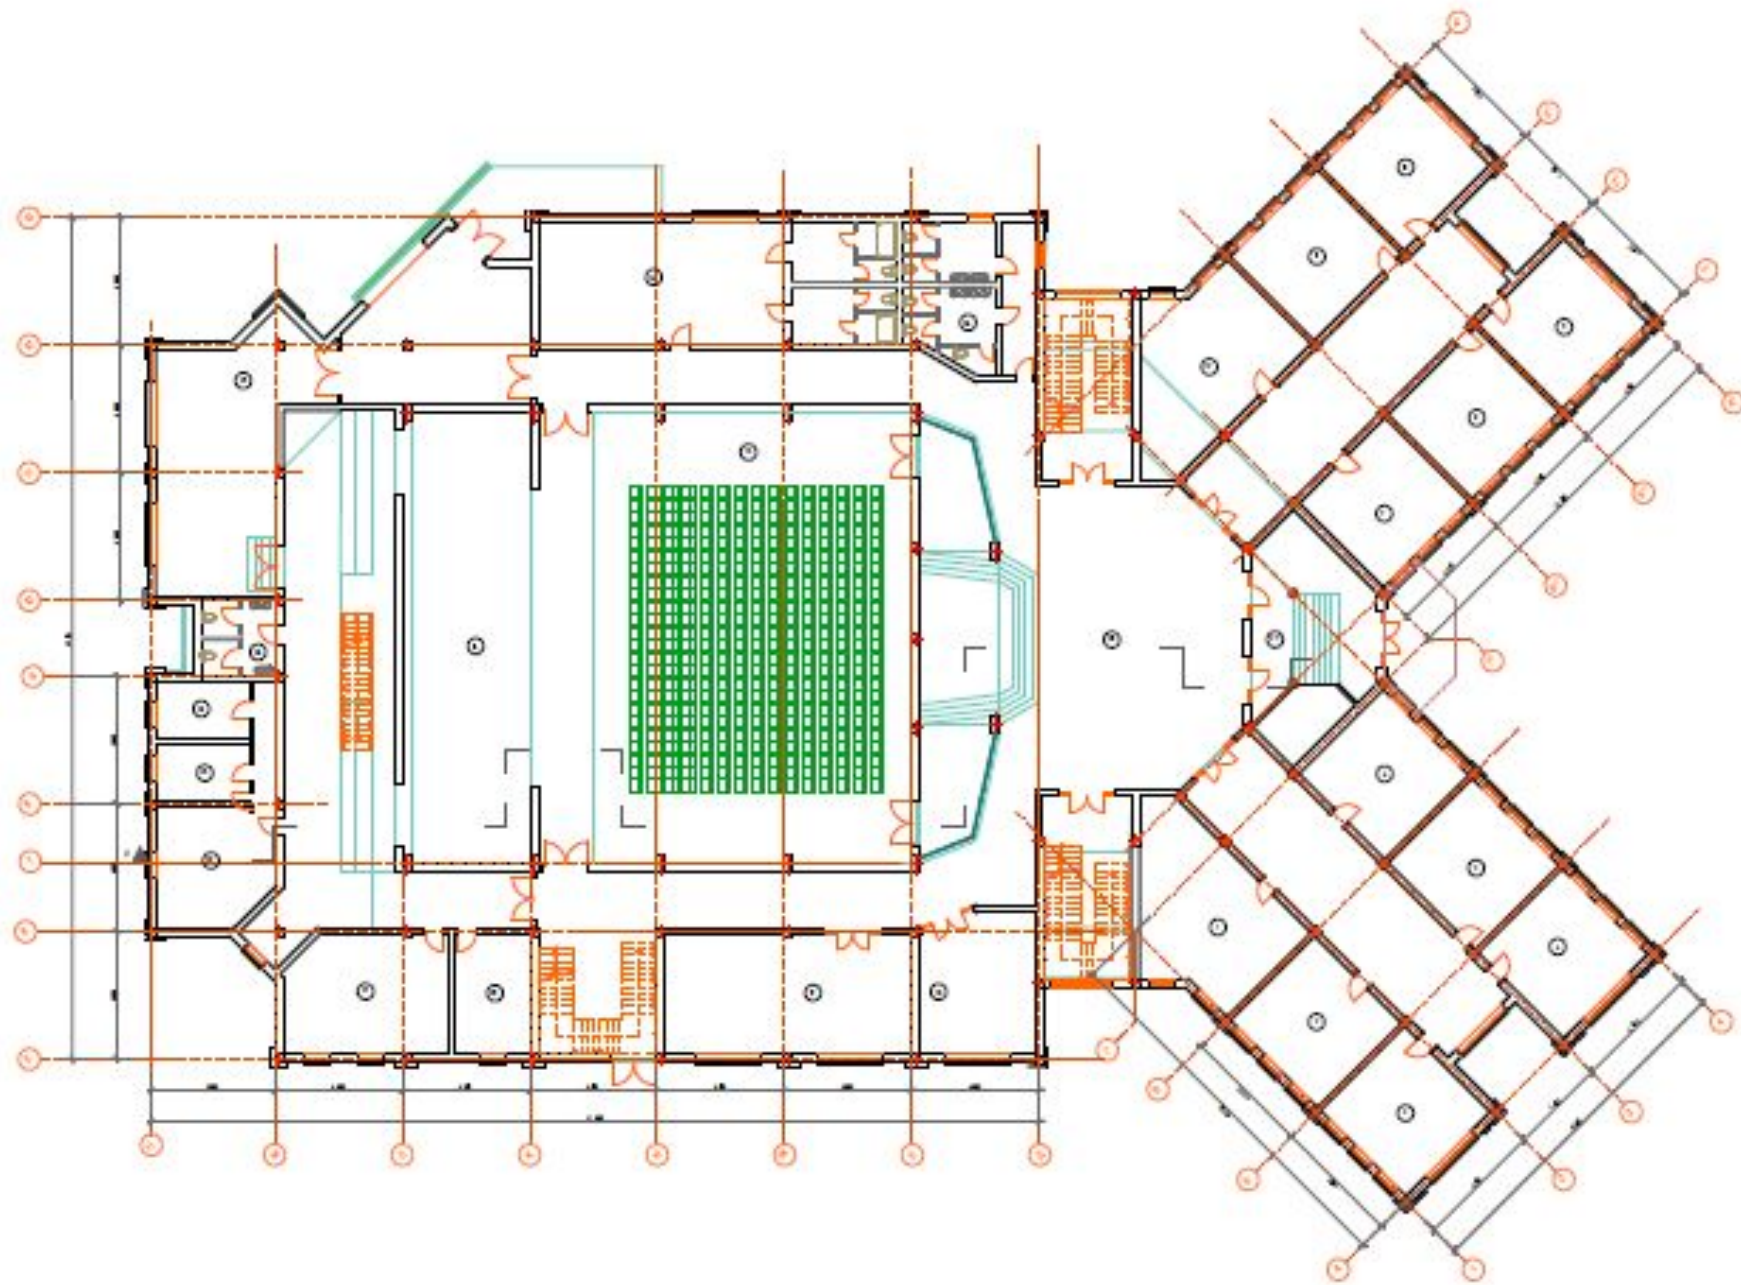


План 2 этажа

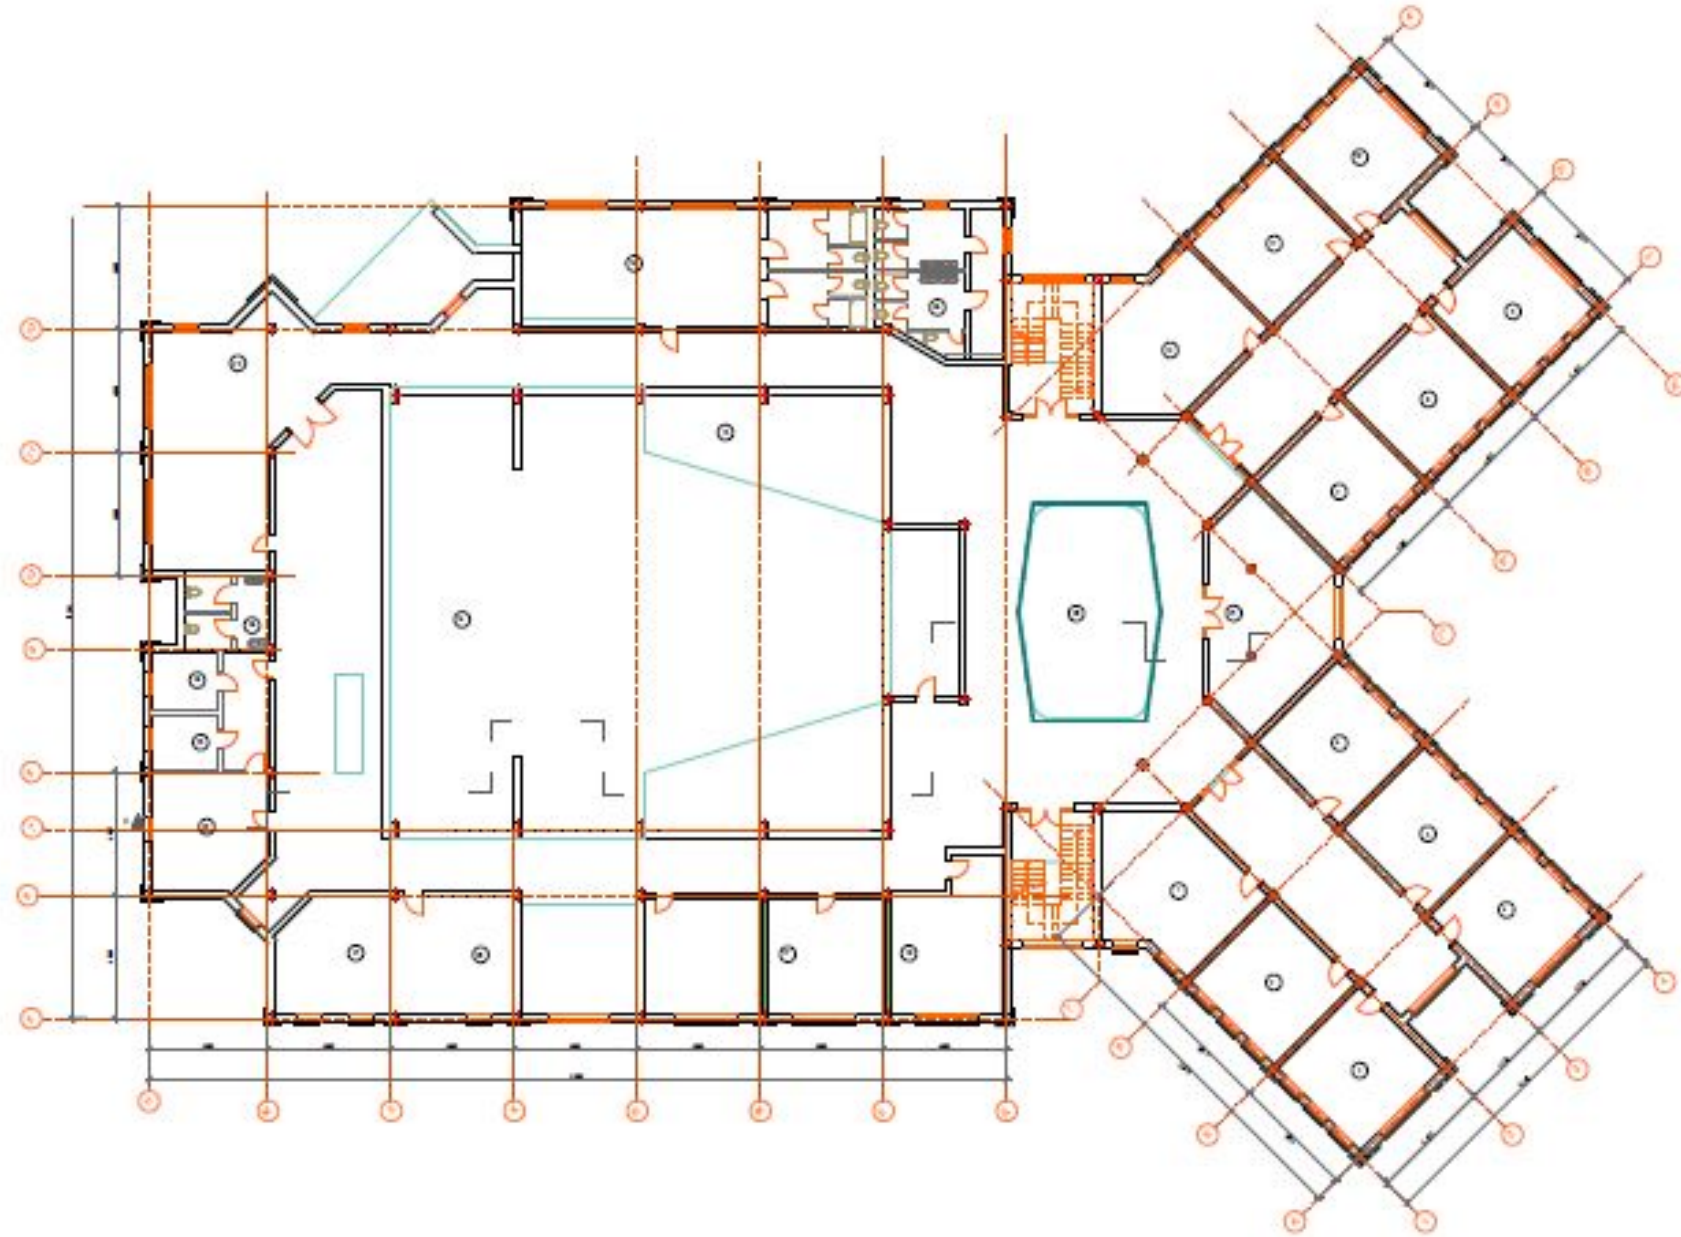

План цокольного и 3 этажей


ФЛА09 ВНО ИТР01 07.02.01

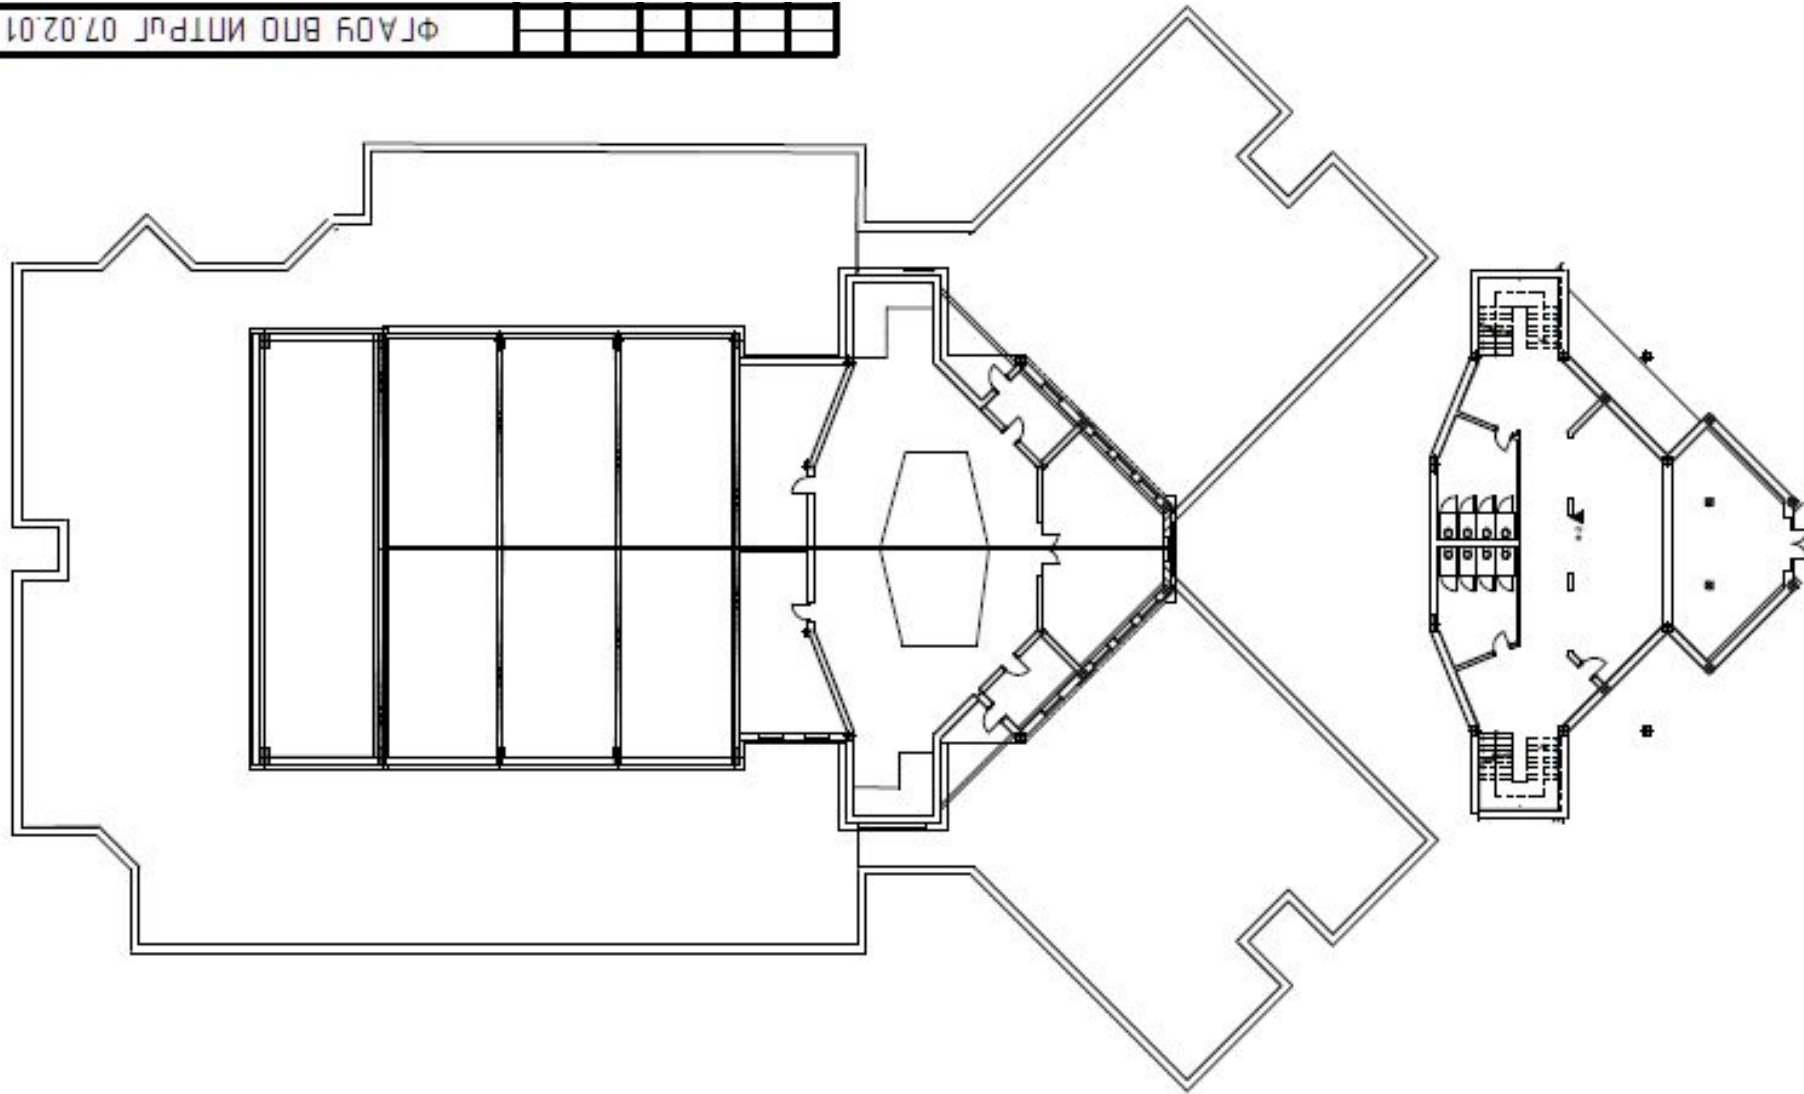



План 1 и 2 этажей художественного отделения




План 1 и 2 этажей музыкального отделения

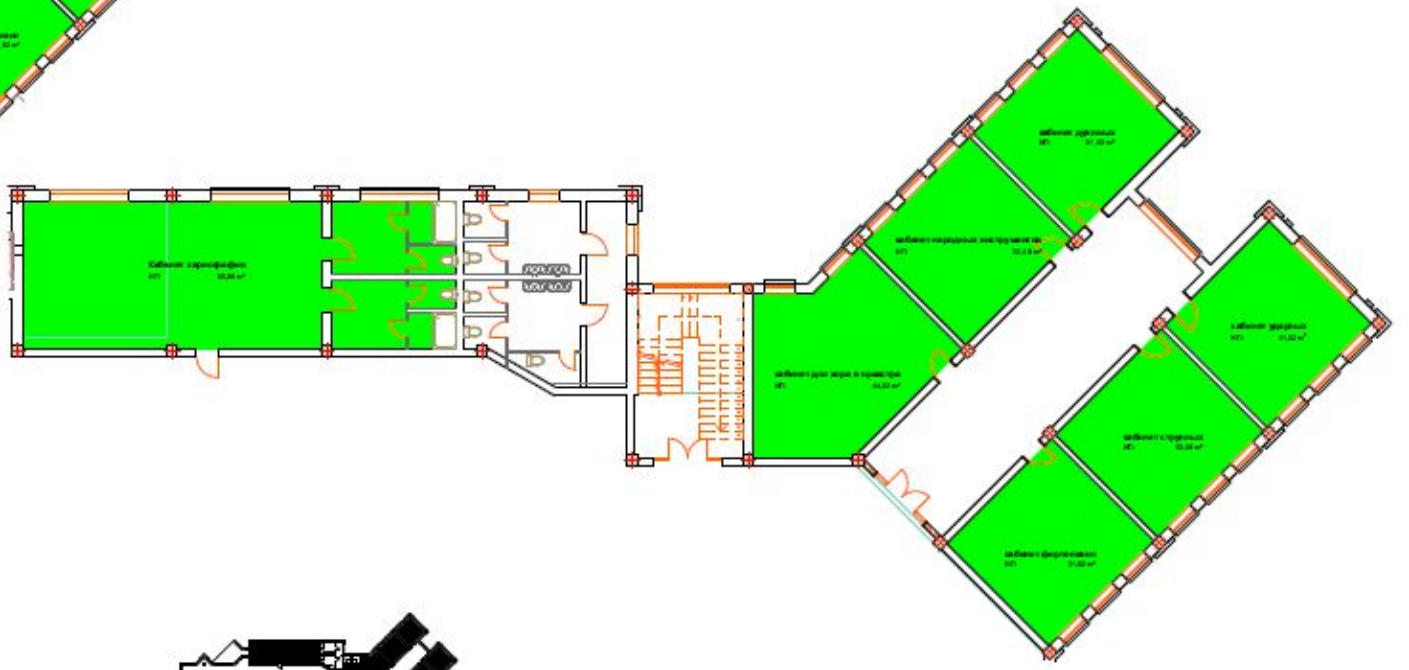


План 1 и 2 этажей театрального отделения

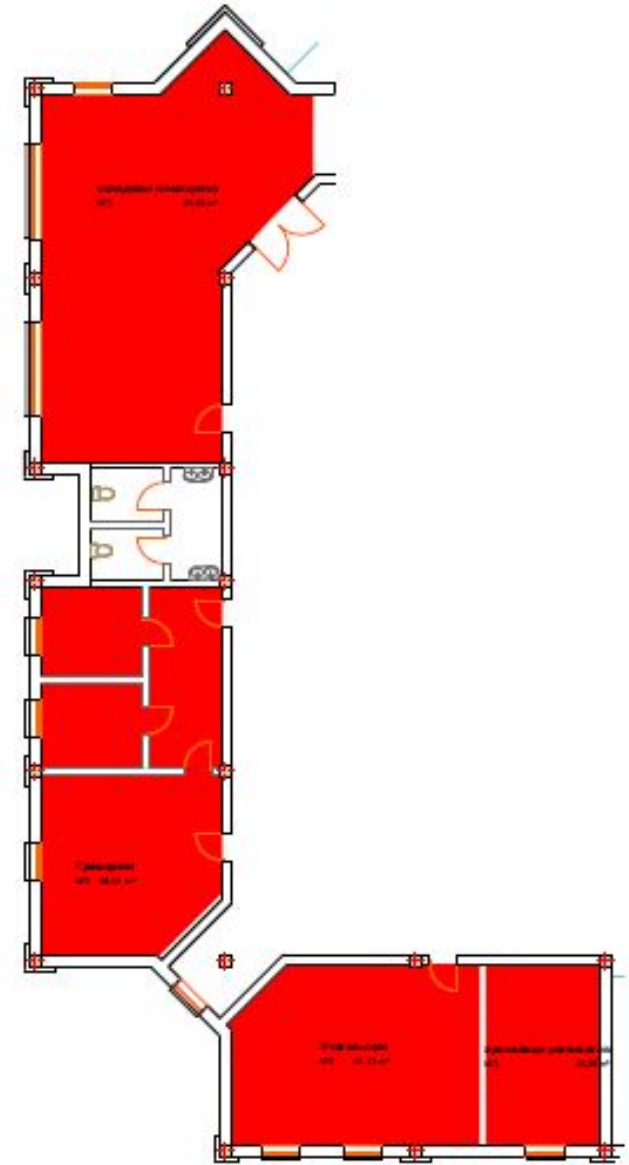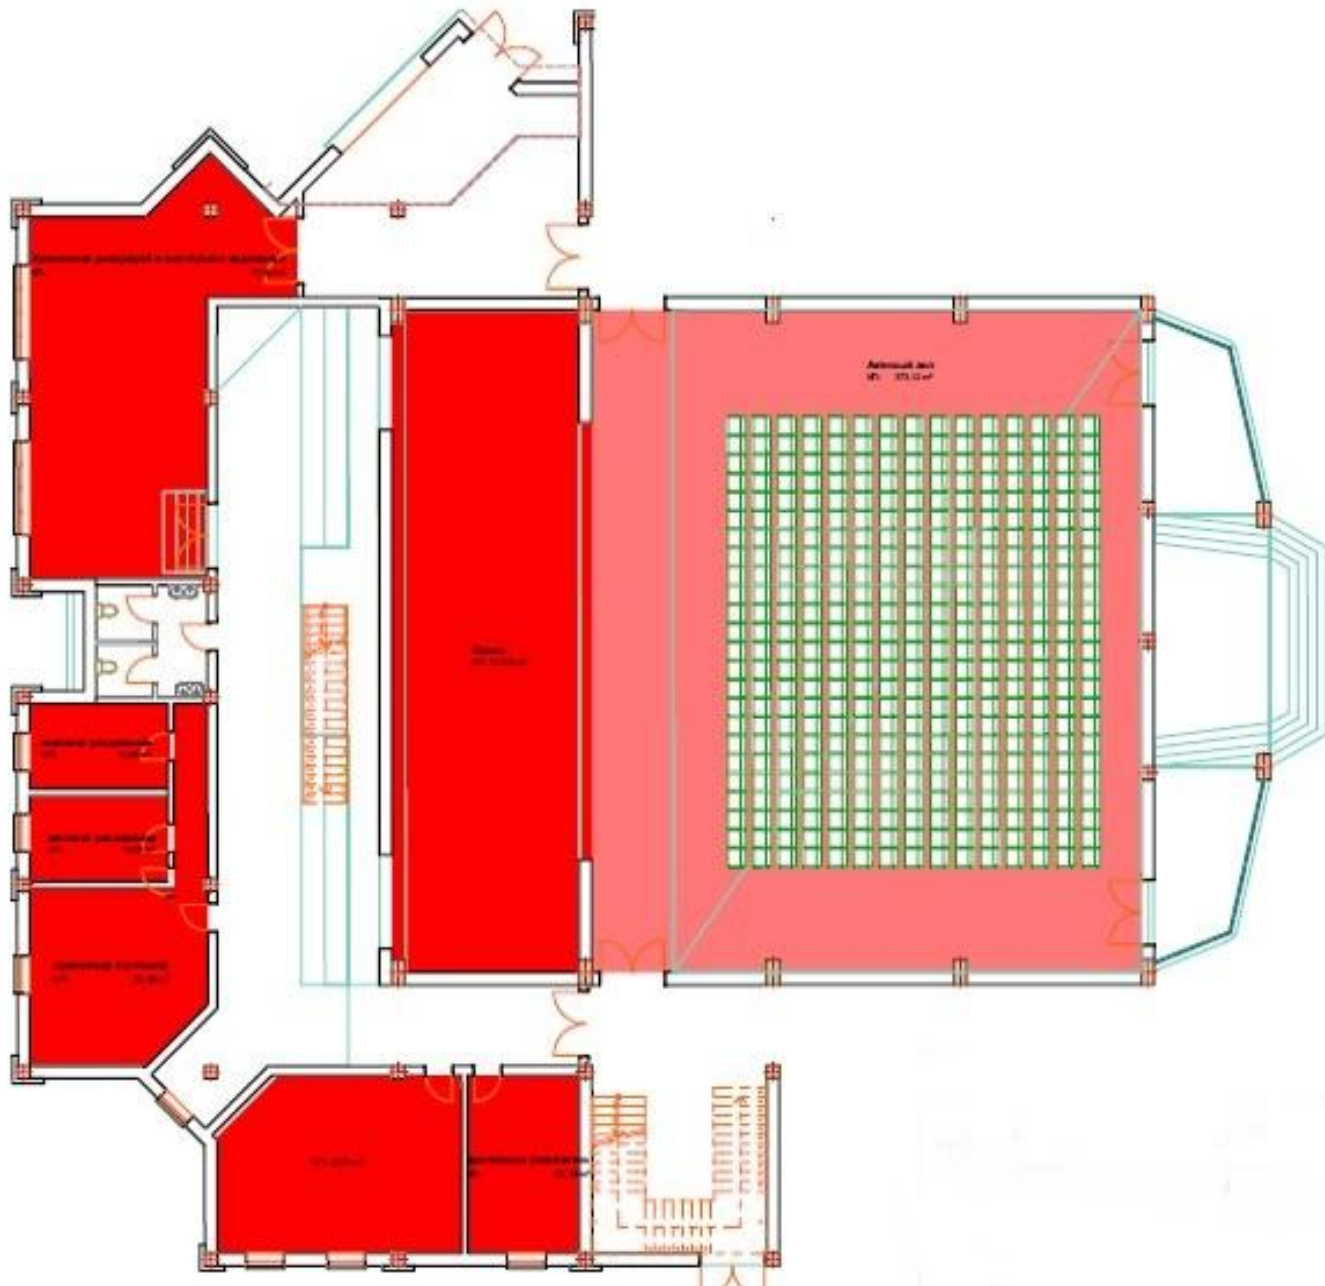

Разрез 1-1

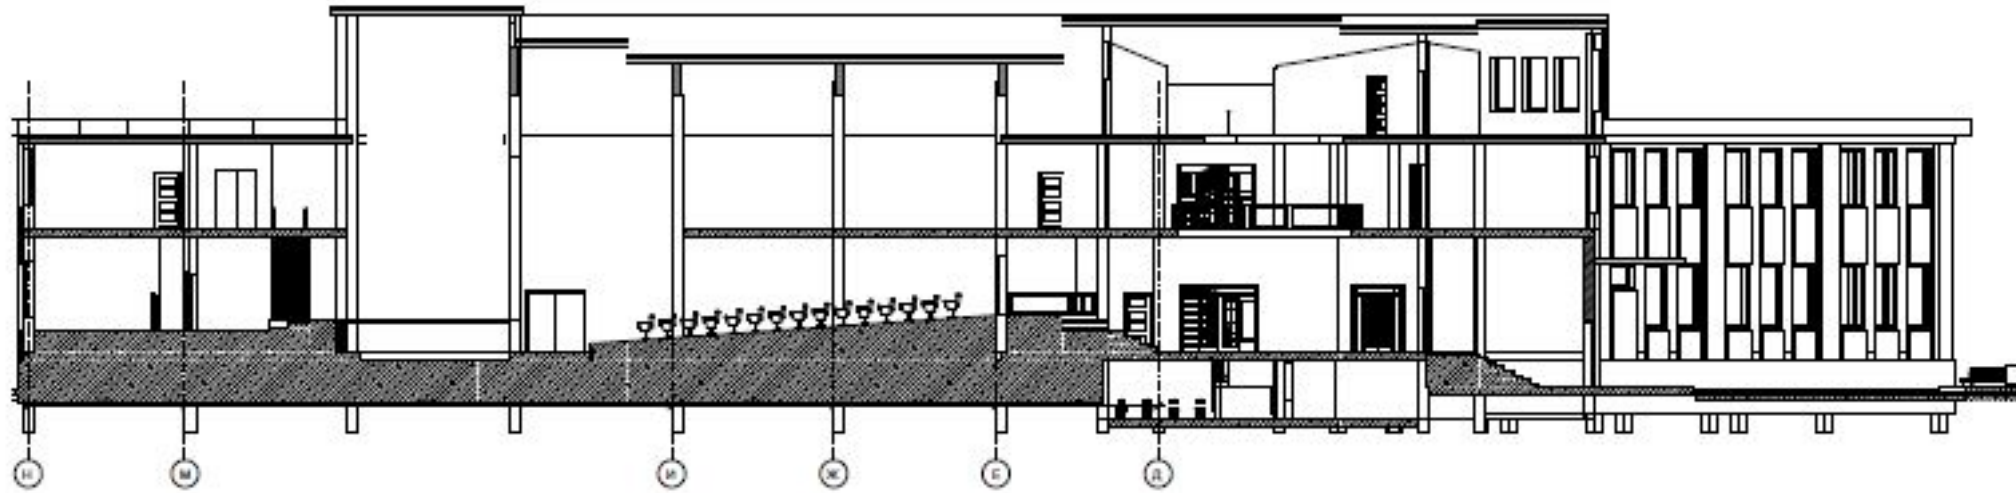

Разрез 2-2

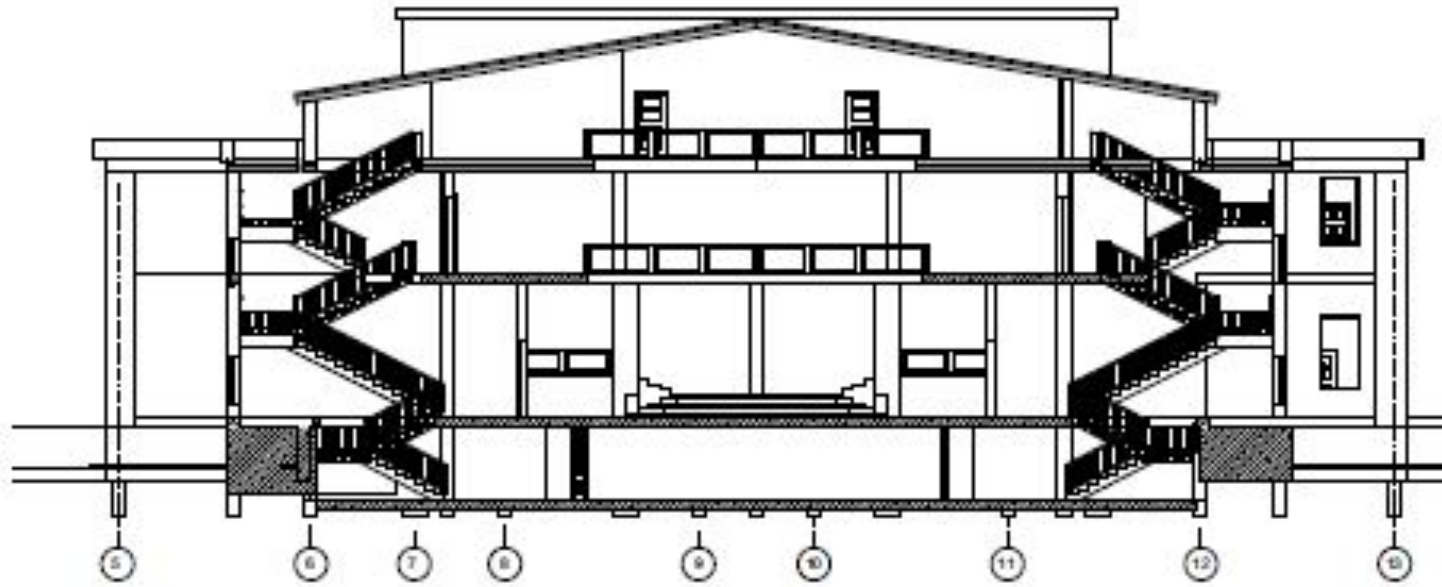

Интерьер кабинета рисунка и живописи



Интерьер кабинета истории искусств



Спасибо за внимание