


Приложение №1
FPRU / MOGLINO
S=4,7704Га

- R – Regenwasserableitung
- F – Feuerlöschleitung
- W – Wasserleitung
- K – Kanalisation
- S – Schwachstromkabel
- E – Elektrizitätszuführung
- G - Gaskessel

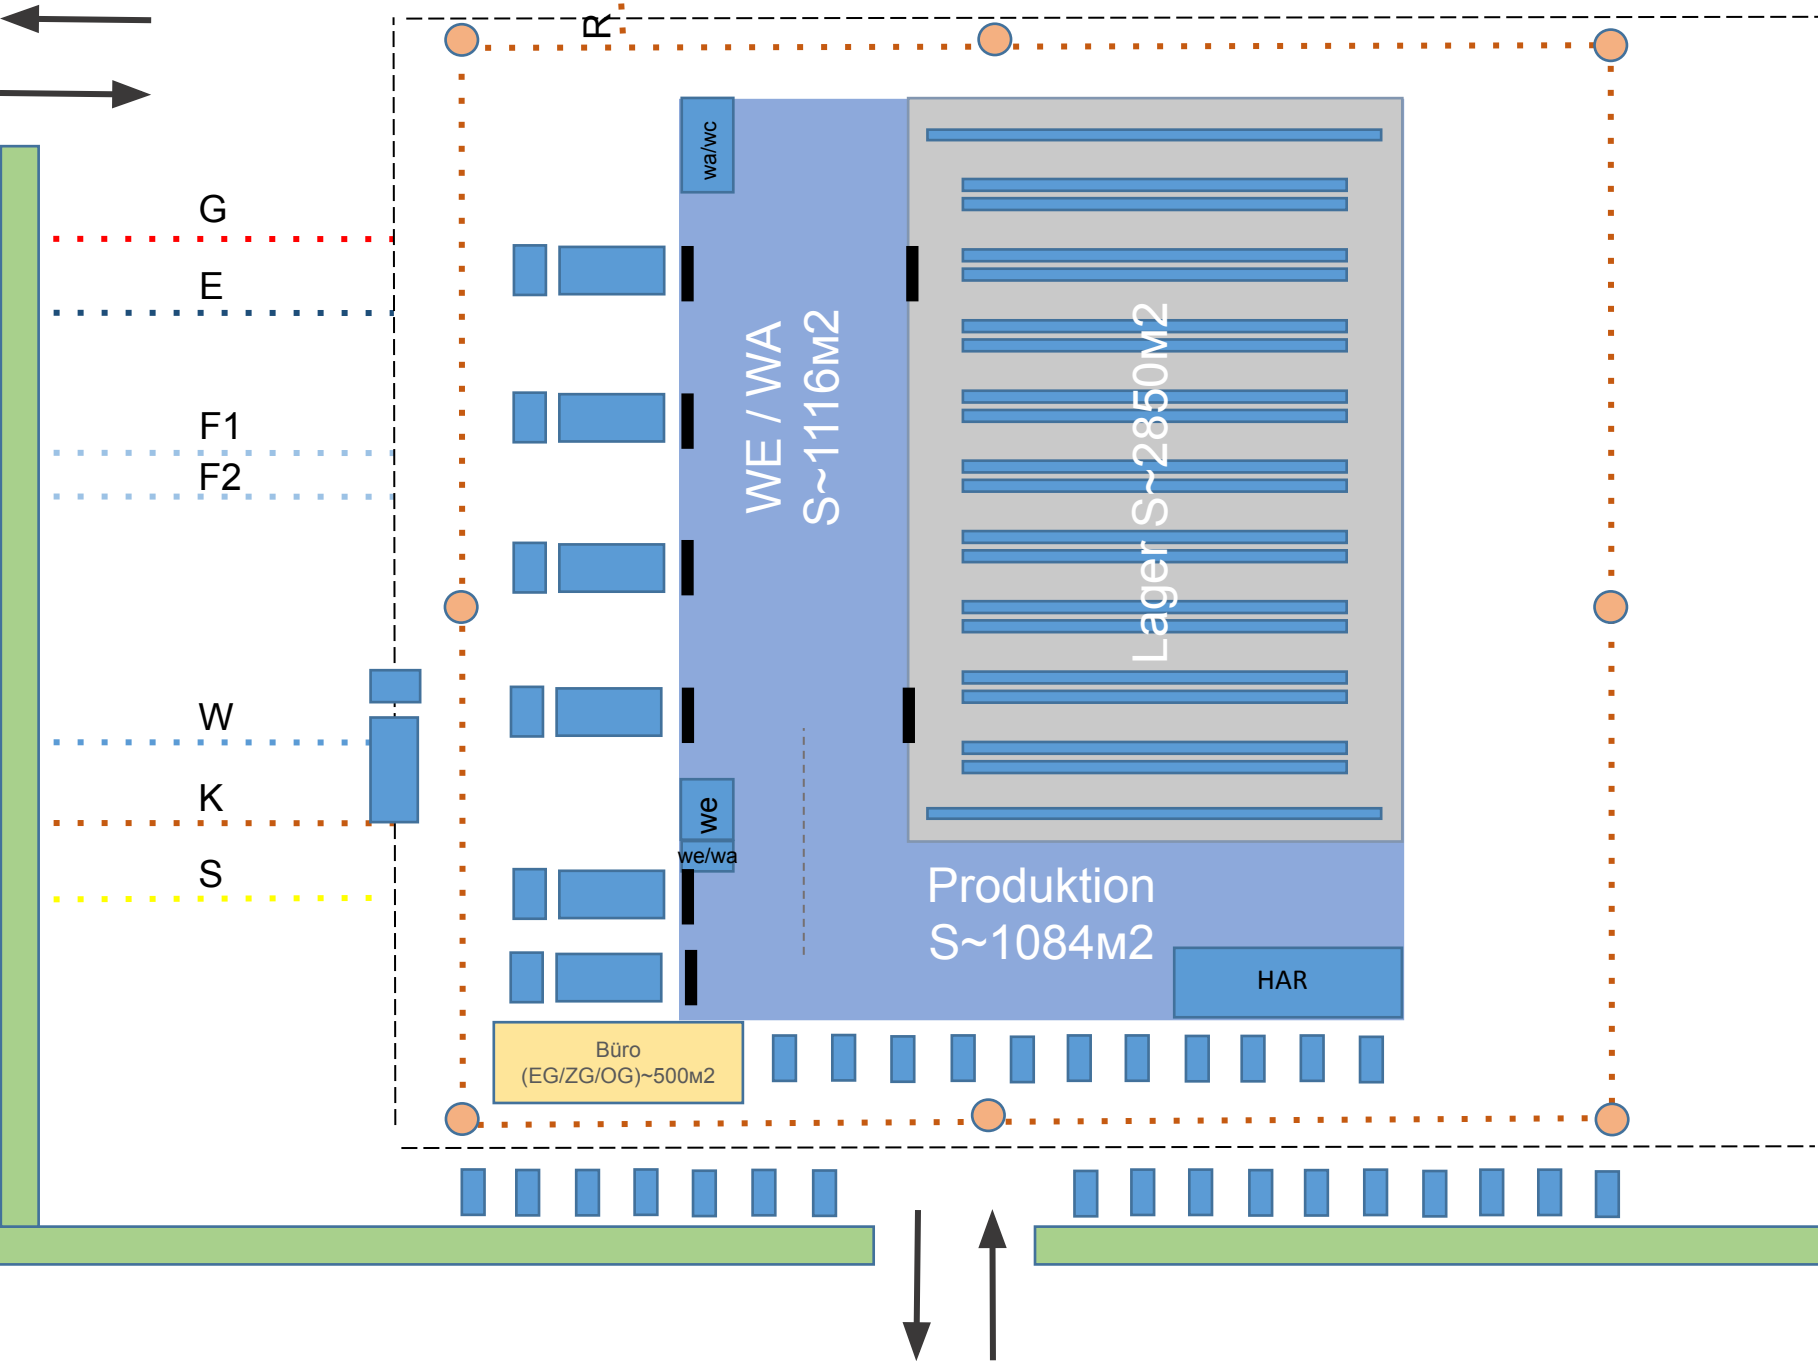

Straße