





# Построение профиля пола в зале

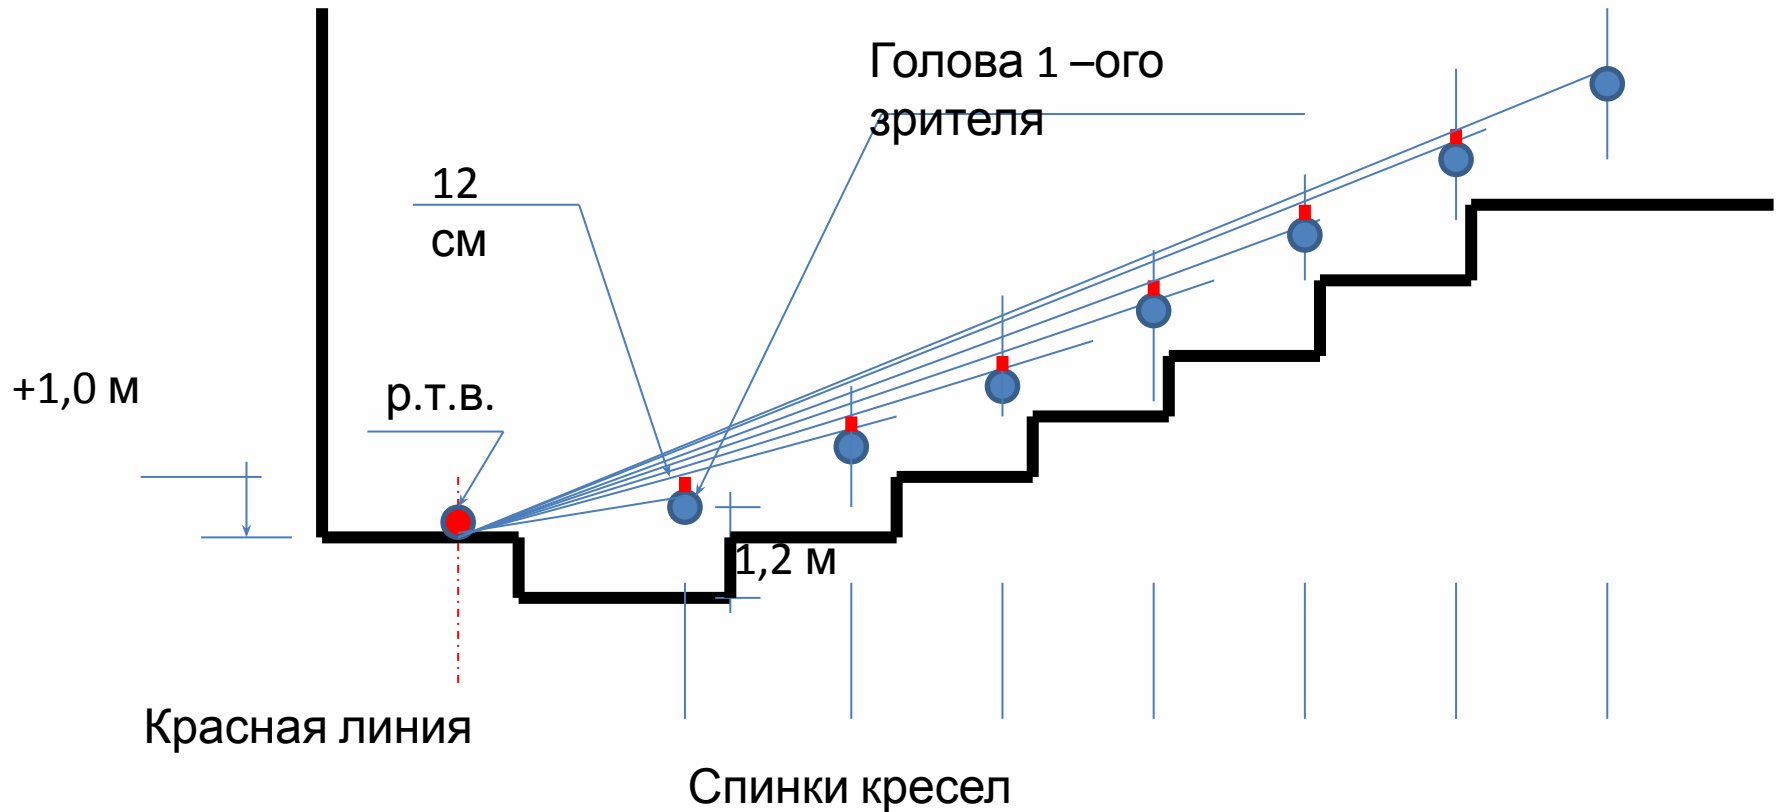


# Построение профиля потолка

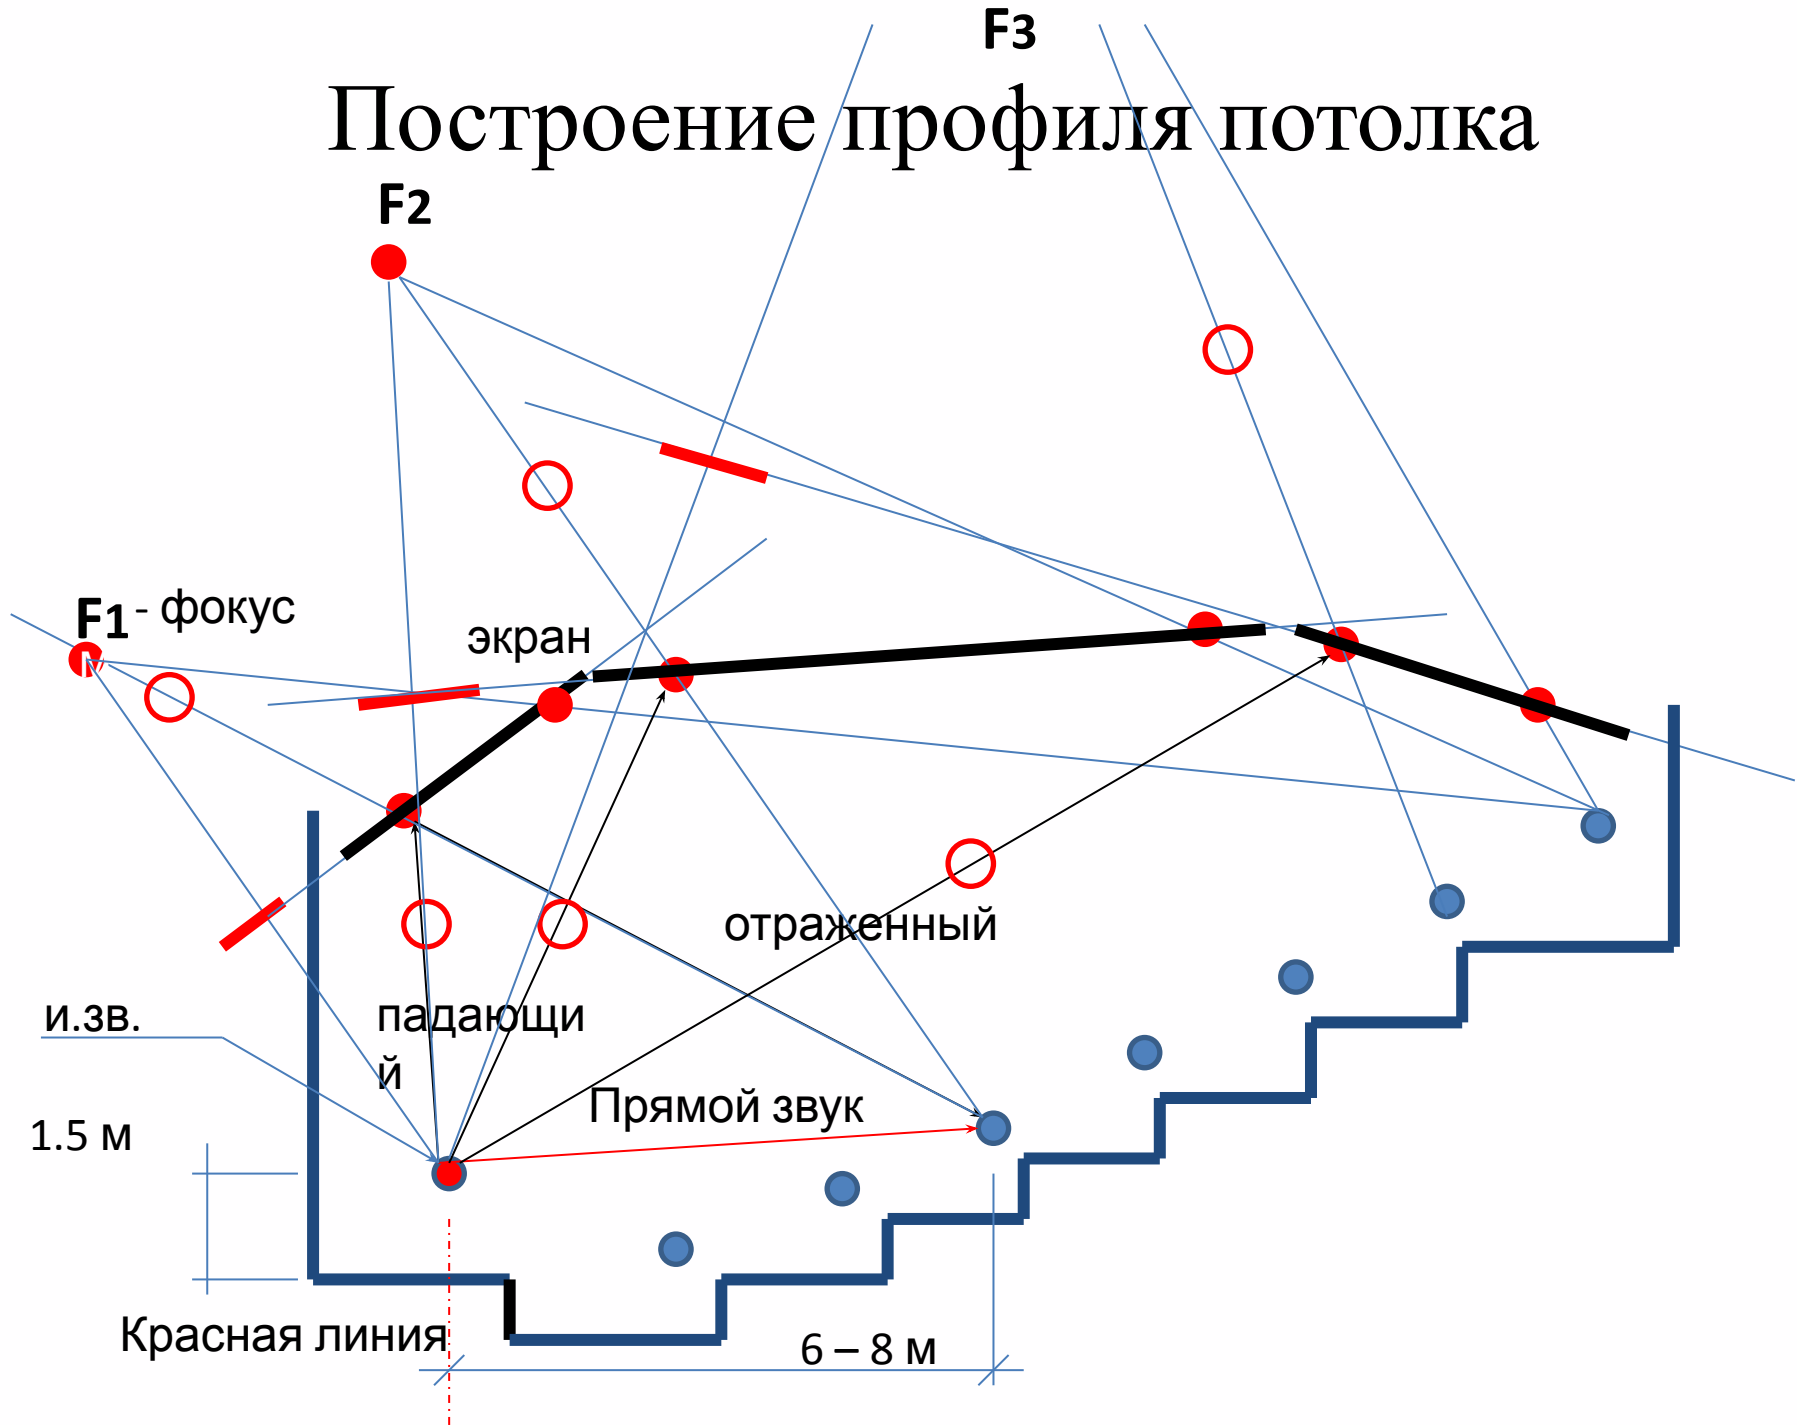



# ОПРЕДЕЛЕНИЕ ЗОН РАННЕГО ОТРАЖЕНИЯ на ПОТОЛКЕ

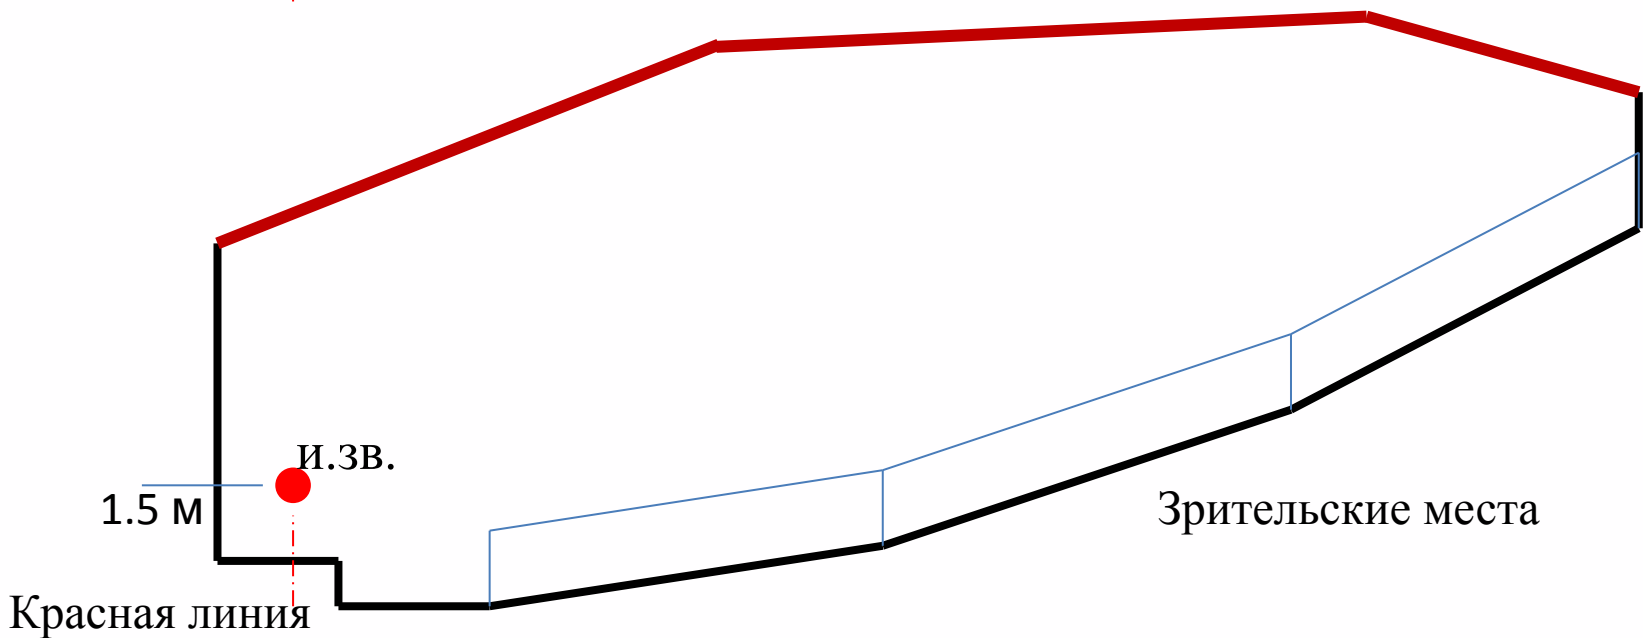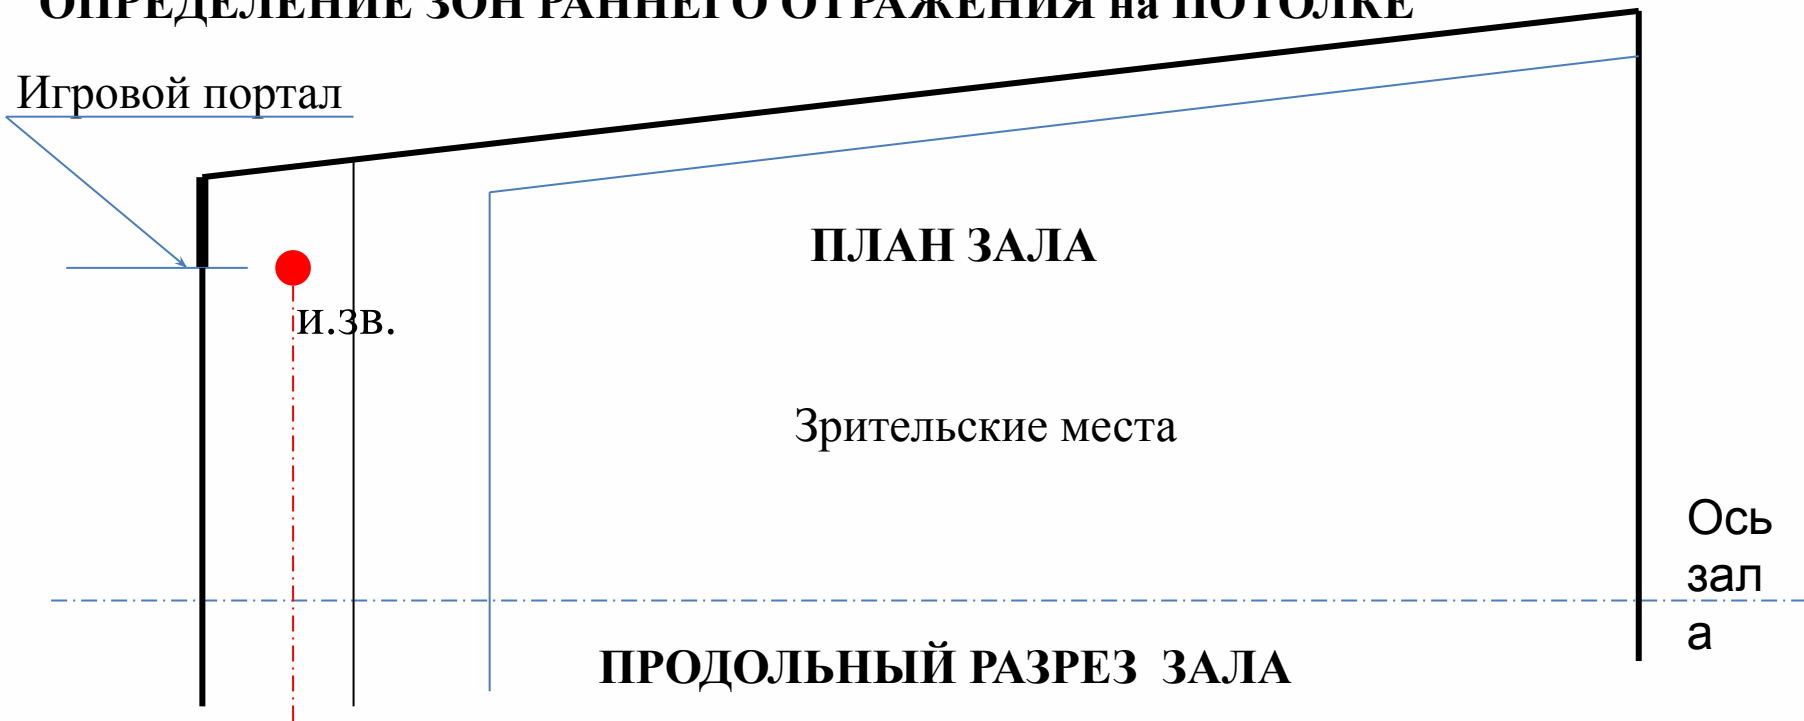


# ОПРЕДЕЛЕНИЕ ЗОН РАННЕГО ОТРАЖЕНИЯ на ПОТОЛКЕ

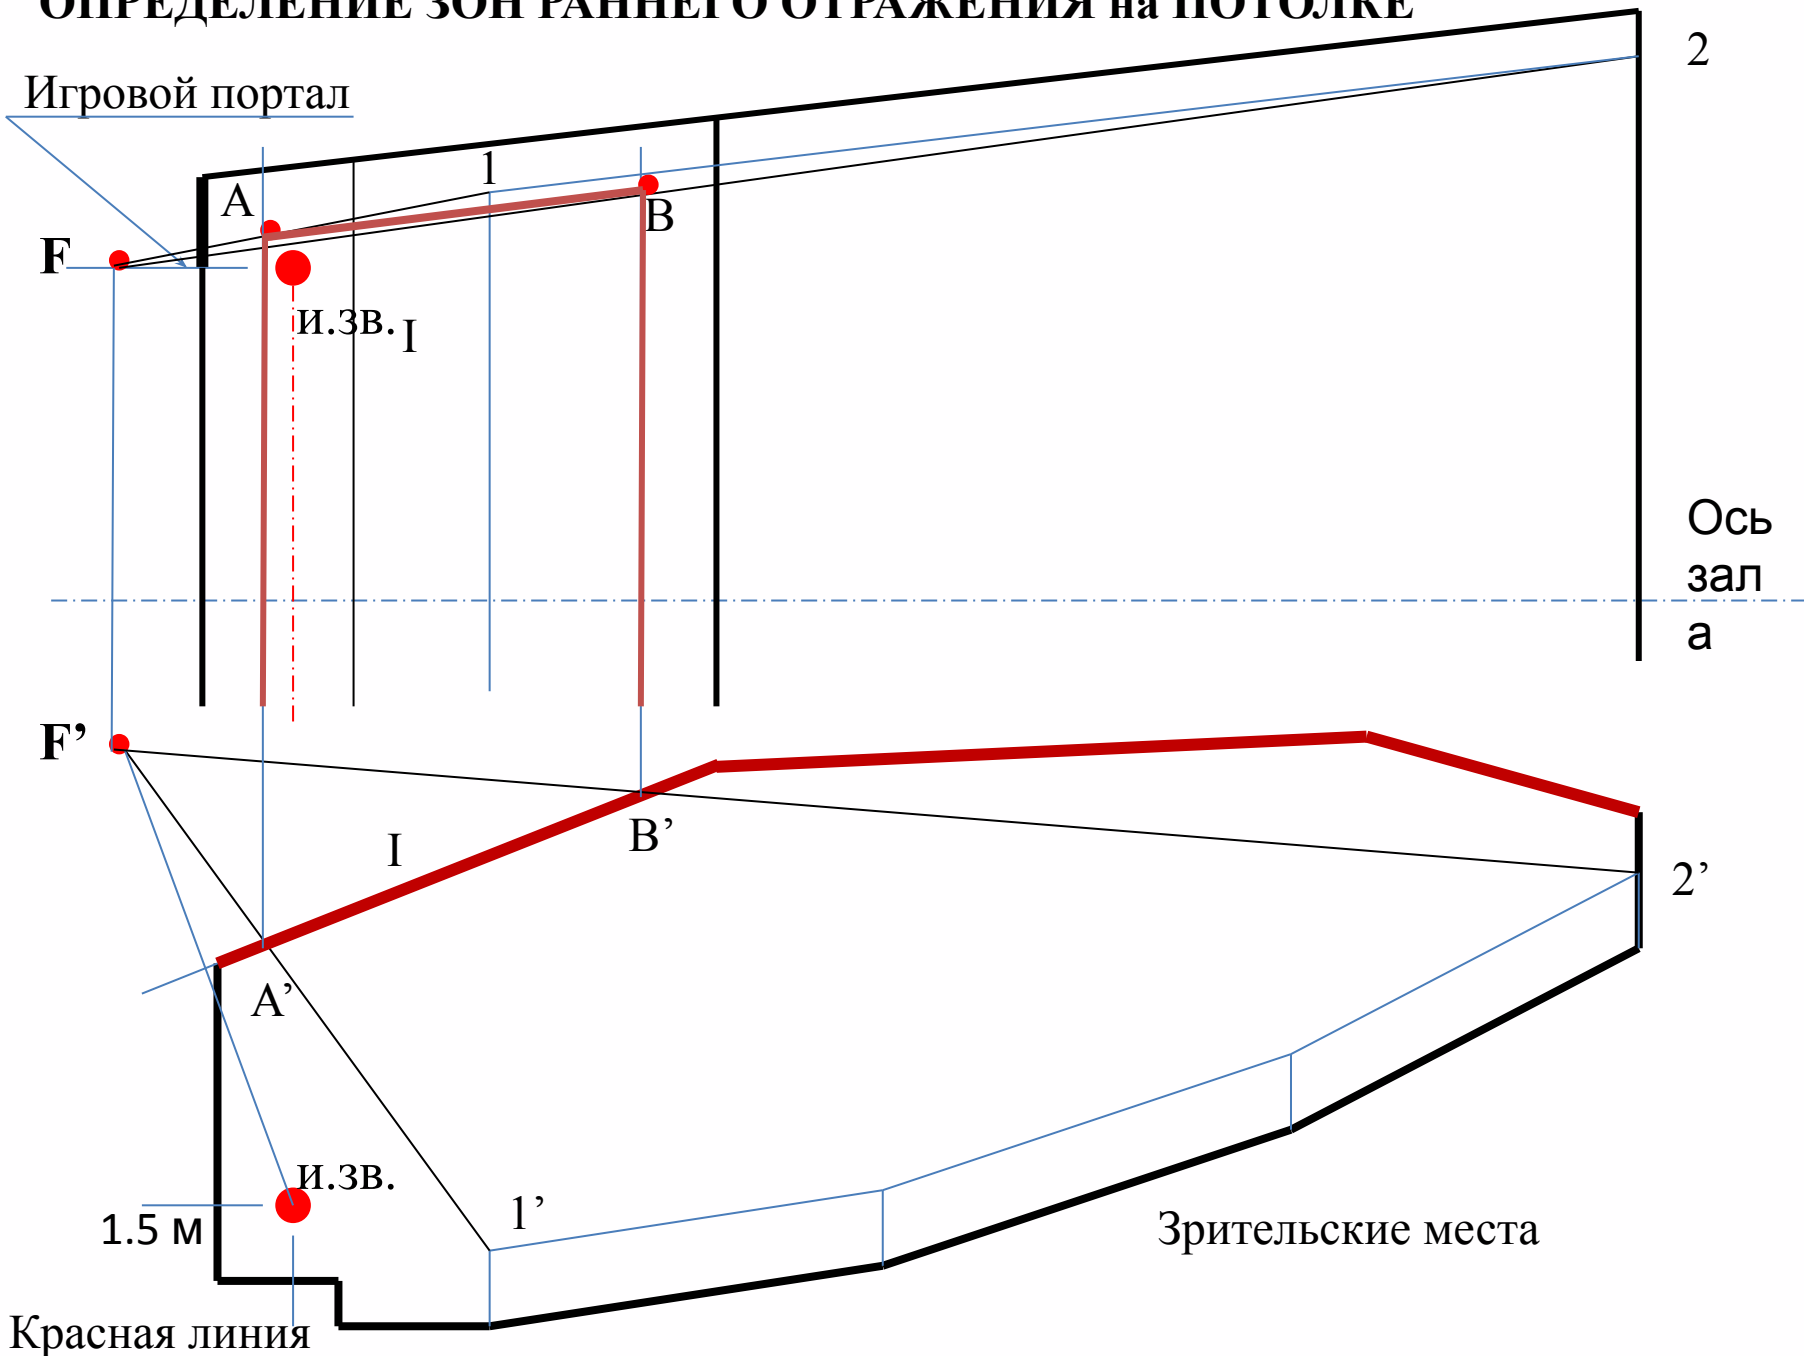

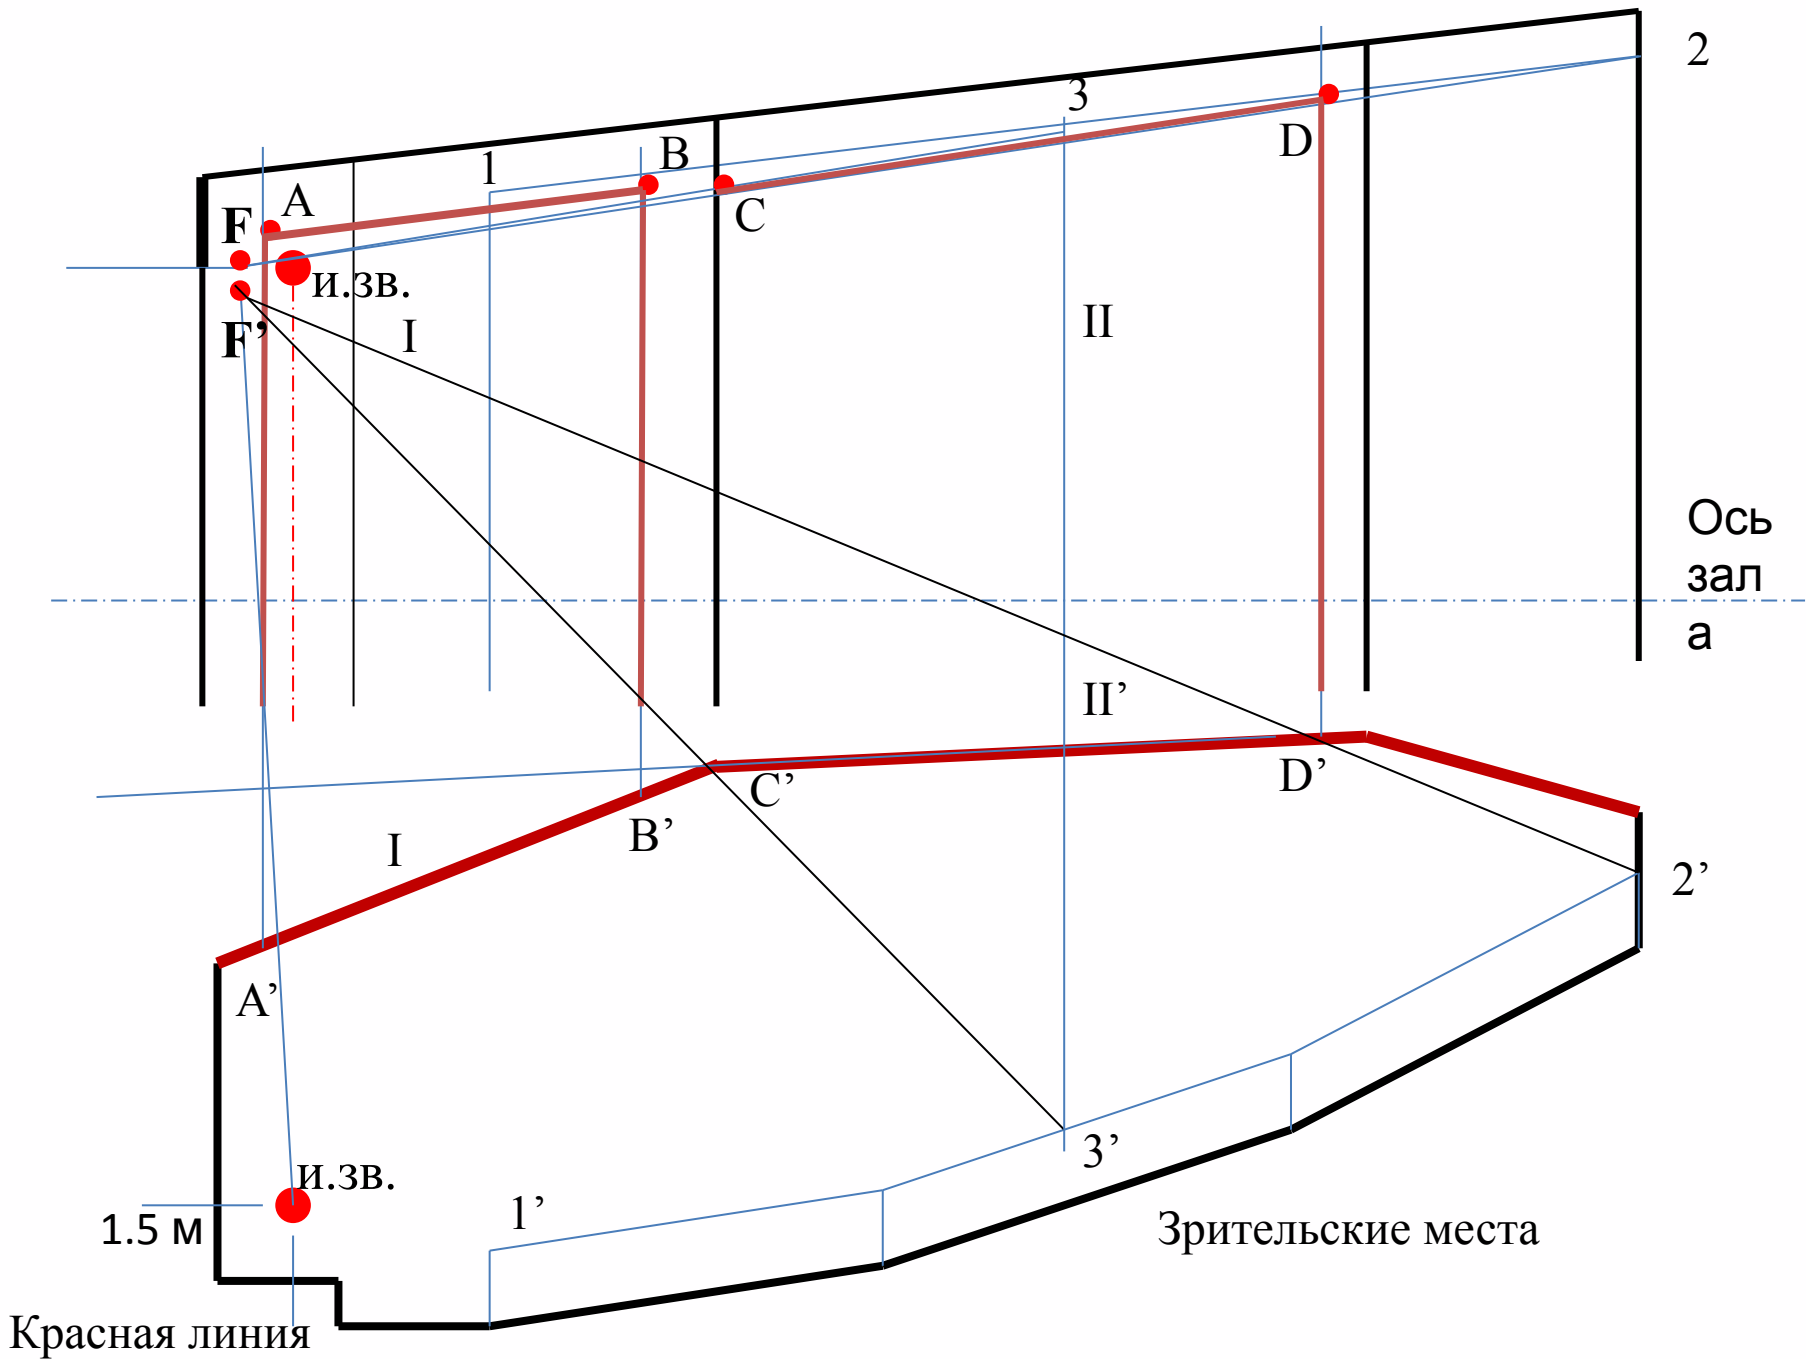


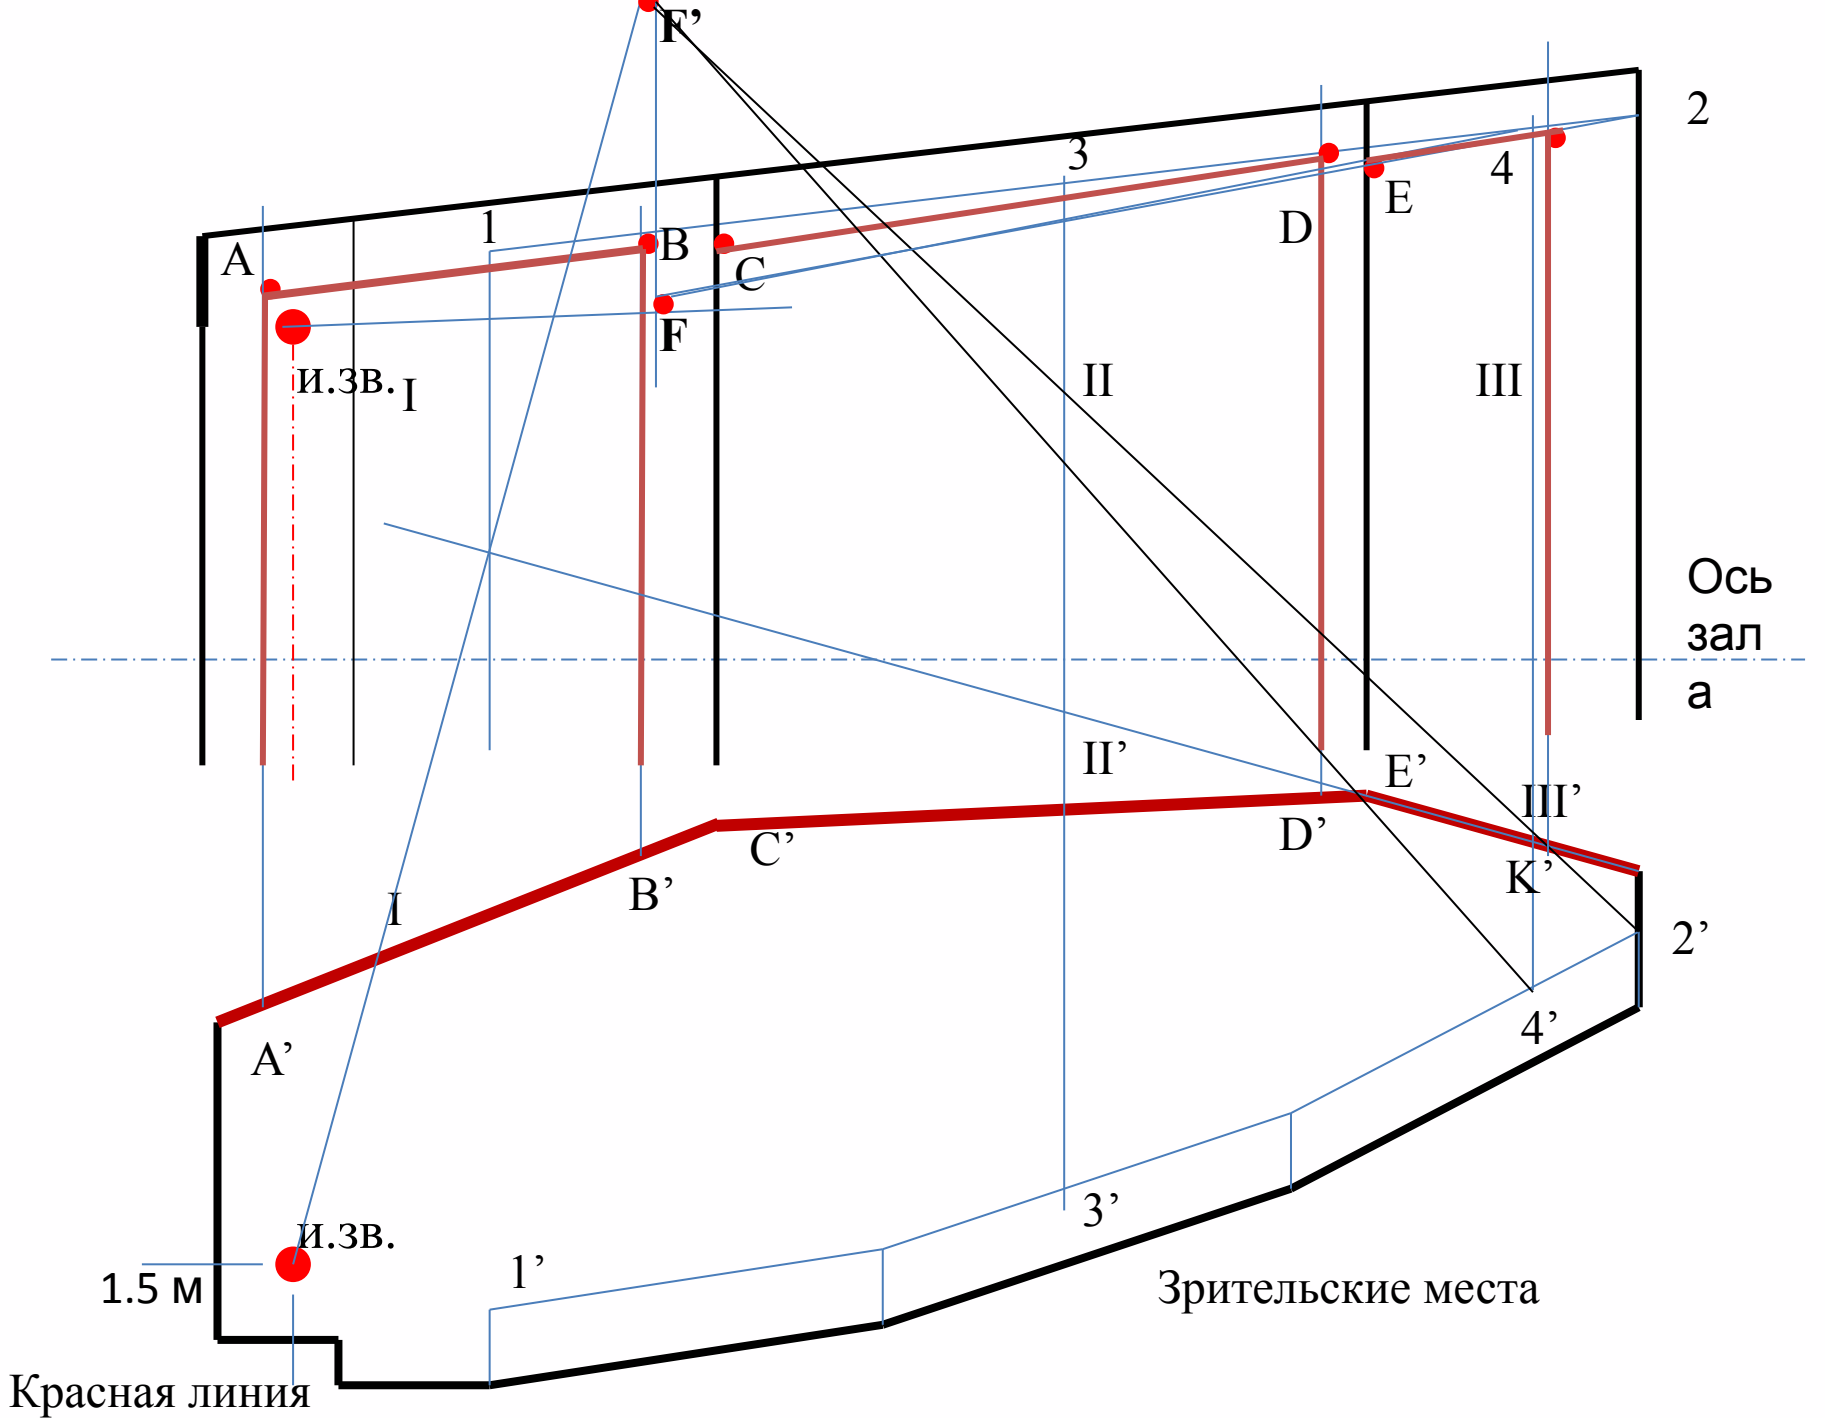

Зоны раннего отражения на стенах

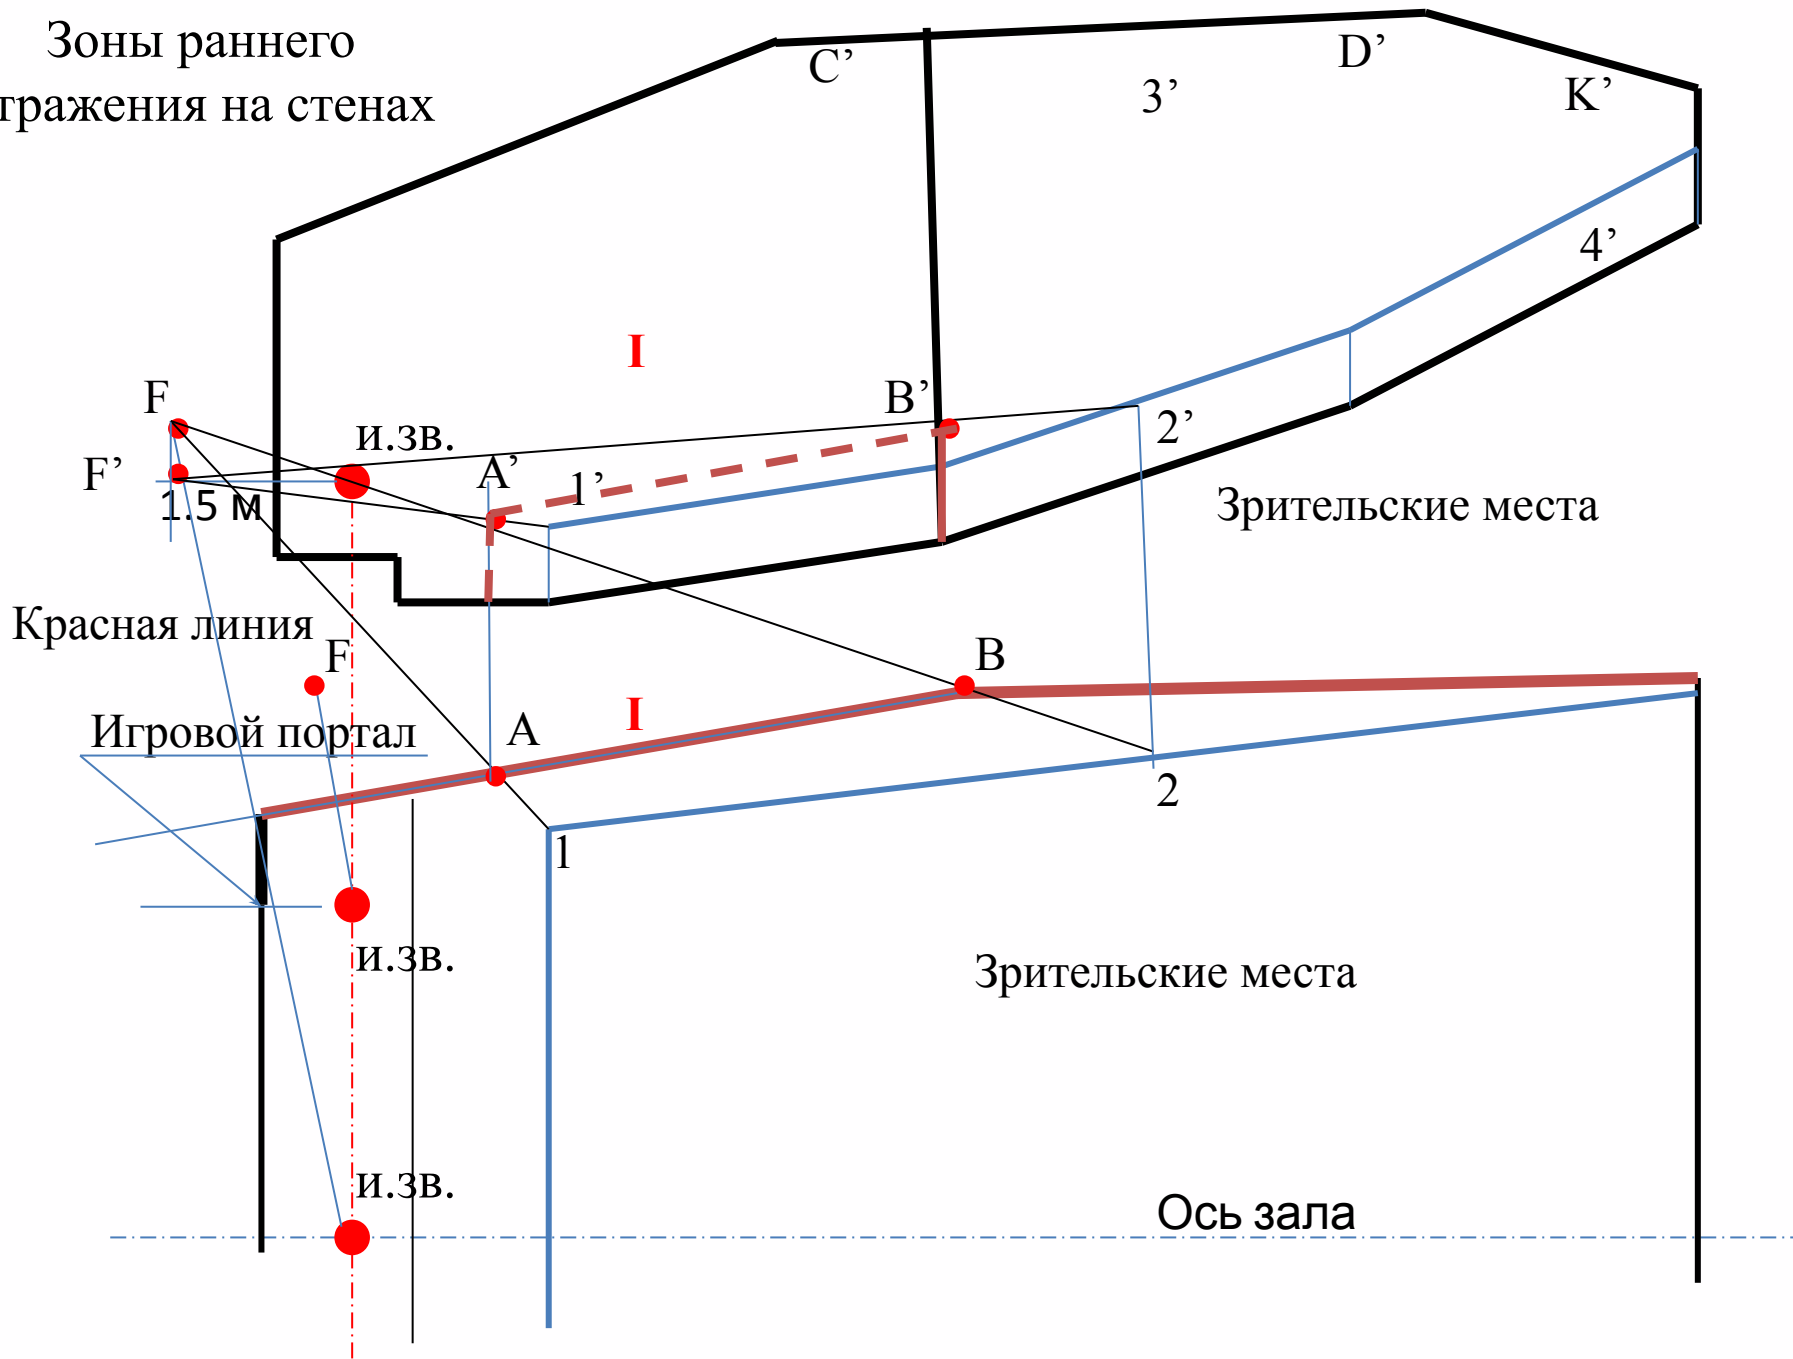


Зоны раннего отражения на стенах

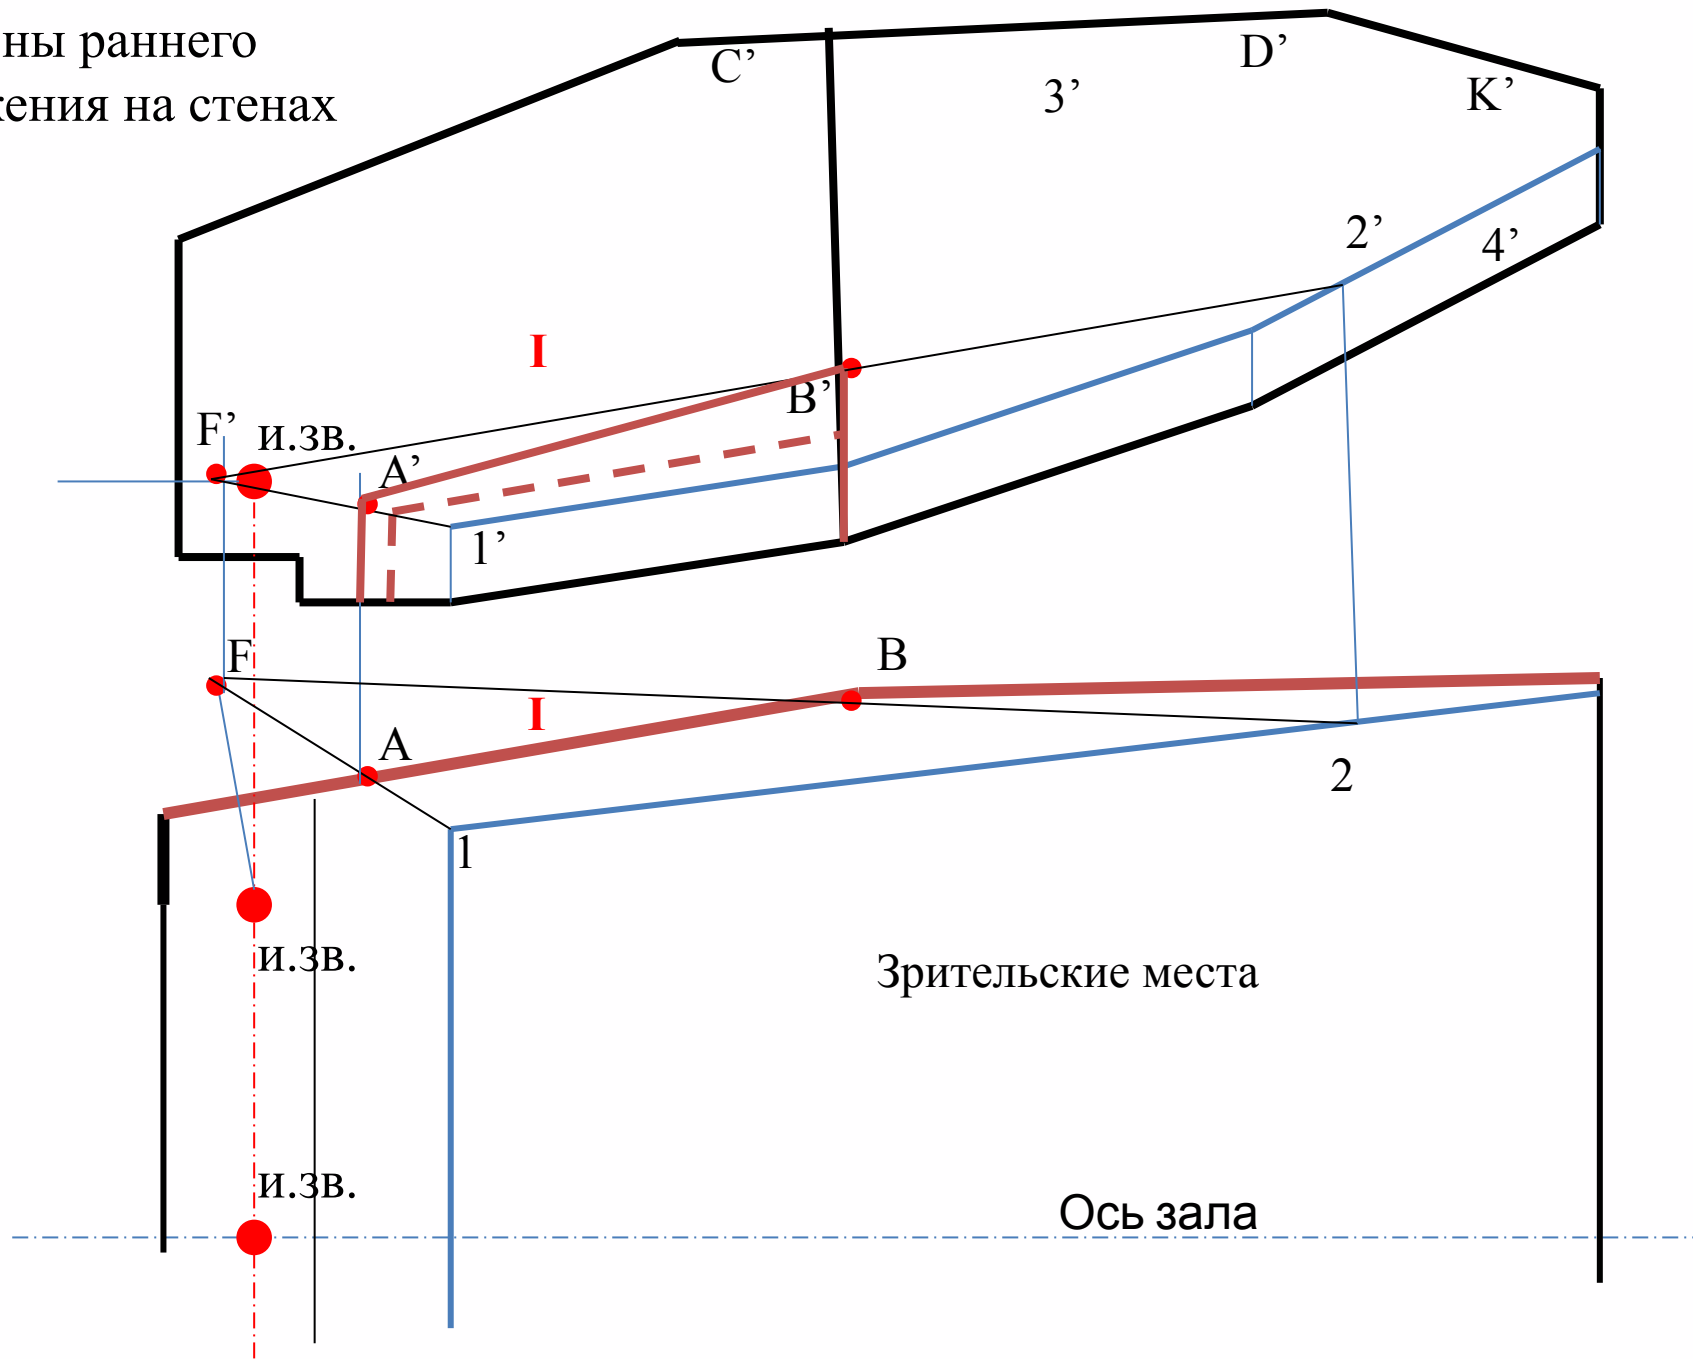



Зоны раннего отражения на стенах

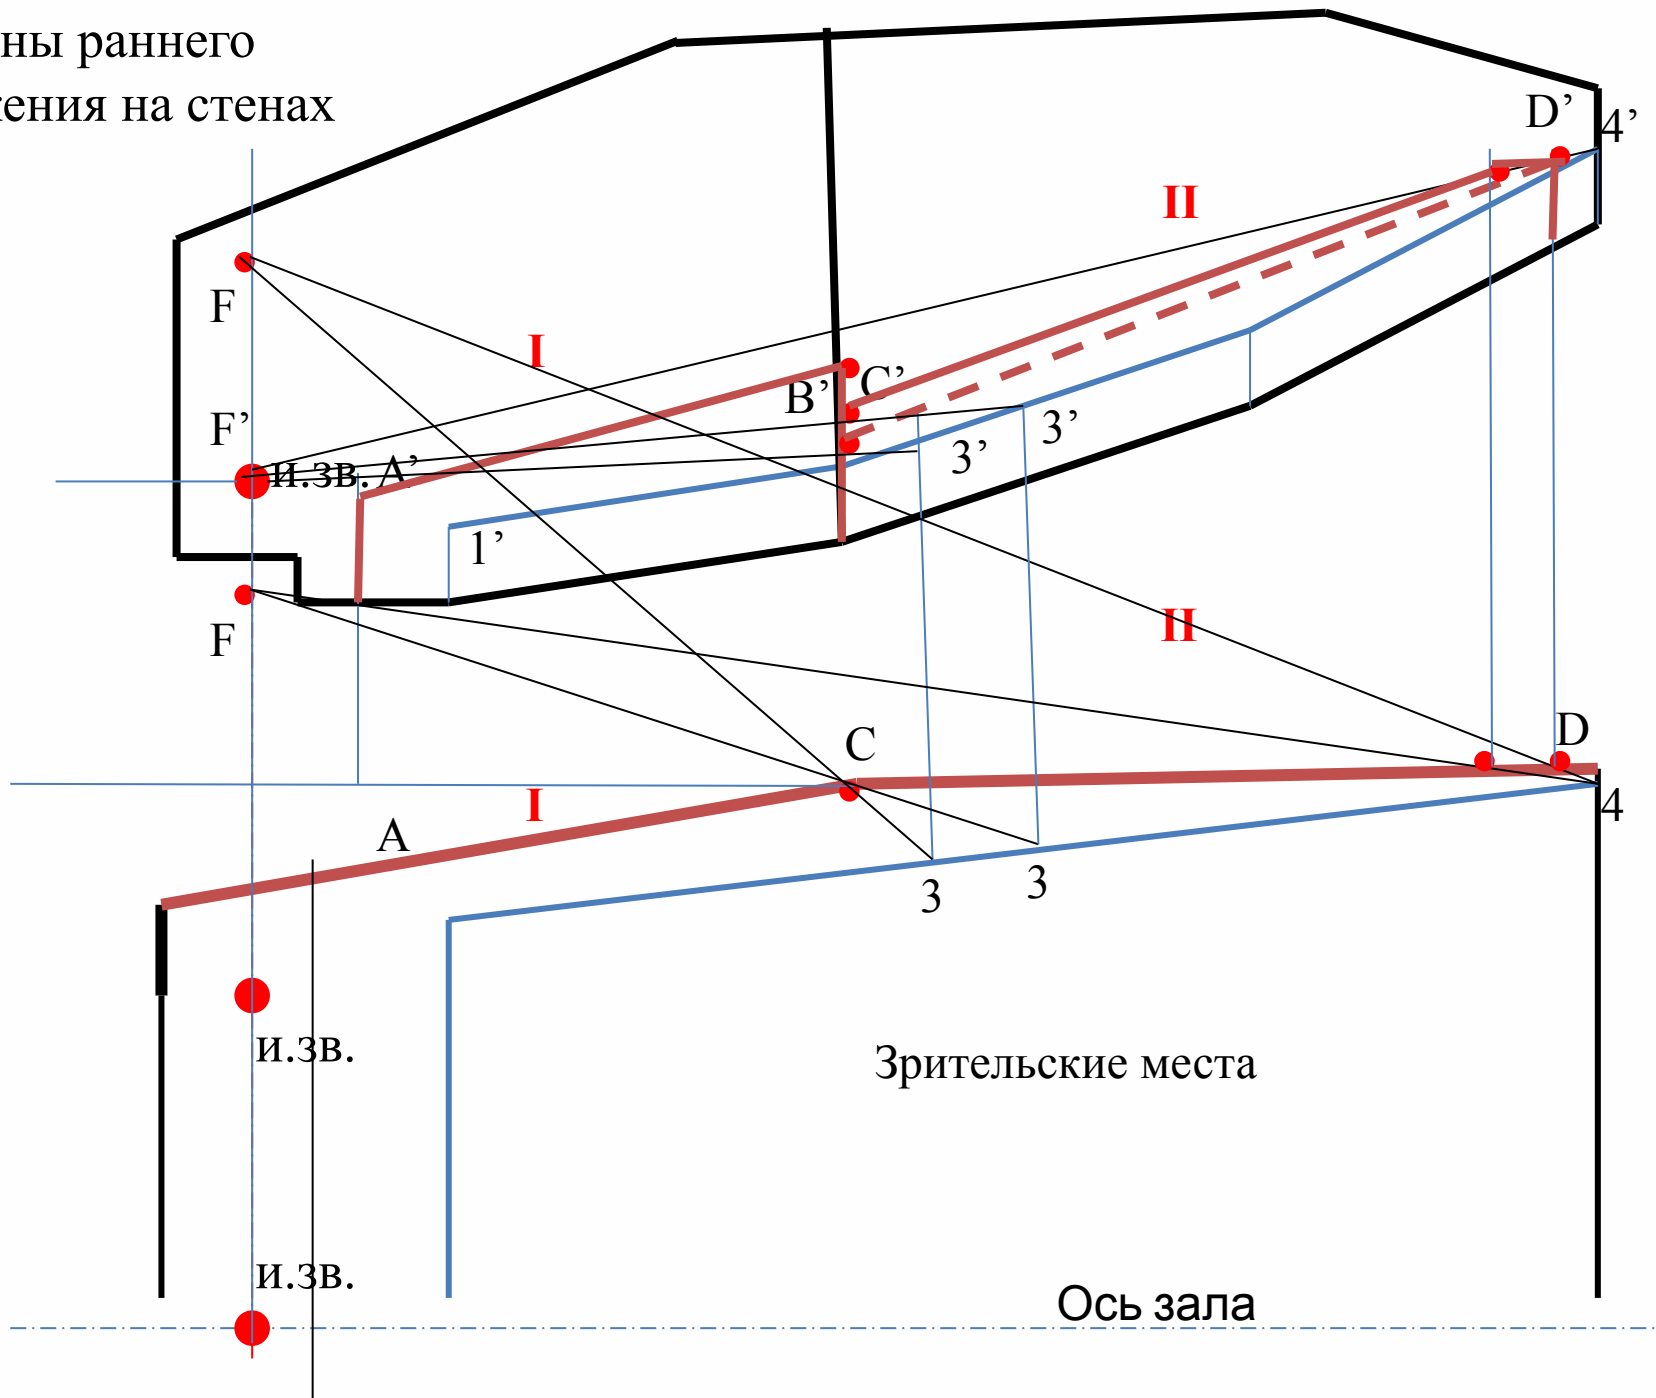

# Регулирование времени реверберации

