

Схема расположения гостиницы на местности

ПГ-2
К-150

ПГ-3
К-150


Ул. Карла Маркса

Ул. Ленина

ГОСТИНИЦА



План 1-го этажа

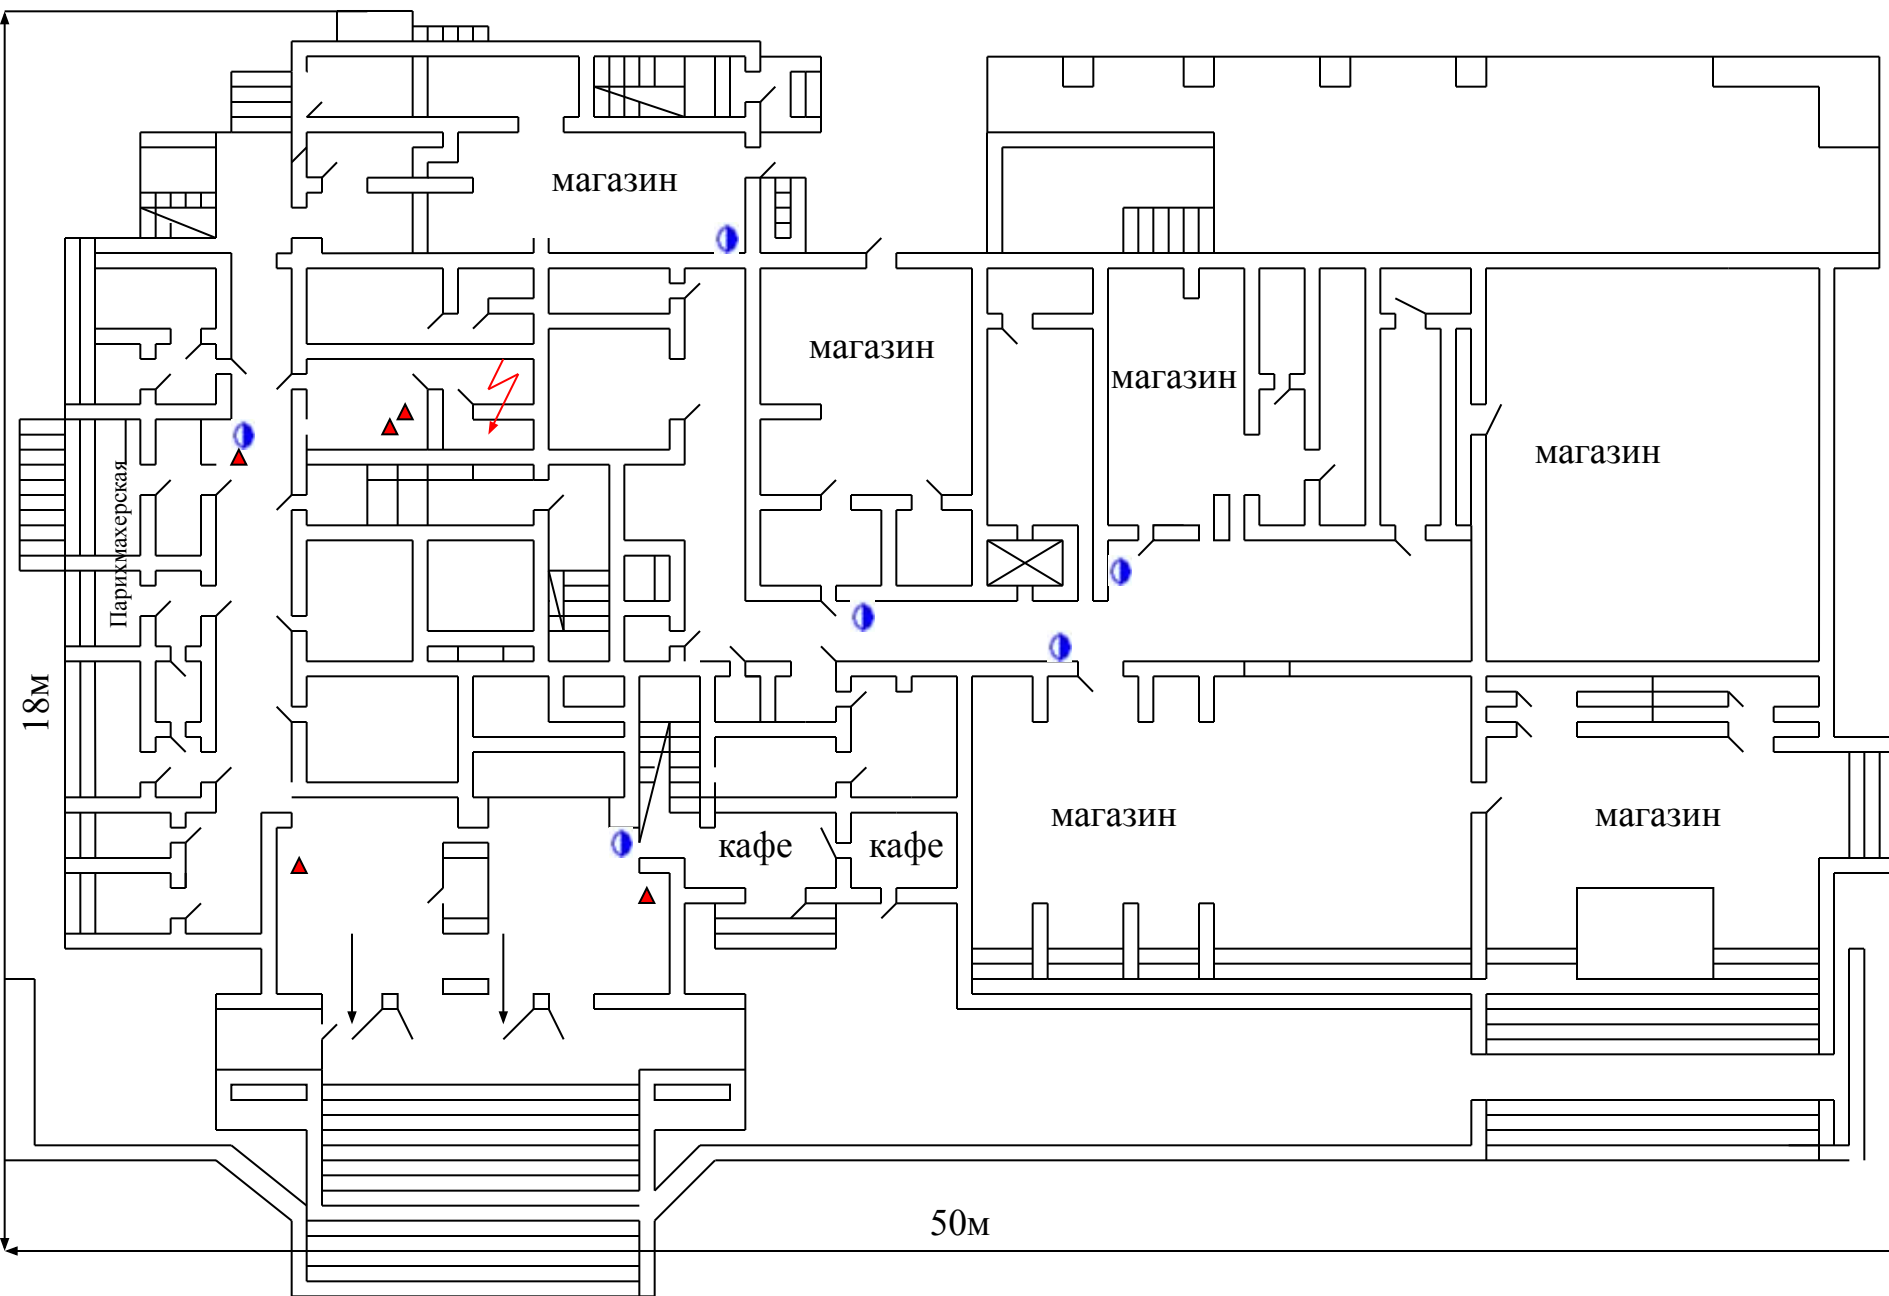

18м

50м

магазин

магазин

магазин

магазин

кафе


кафе

магазин


магазин

Парижматерская

План 2-9 этажей гостиницы

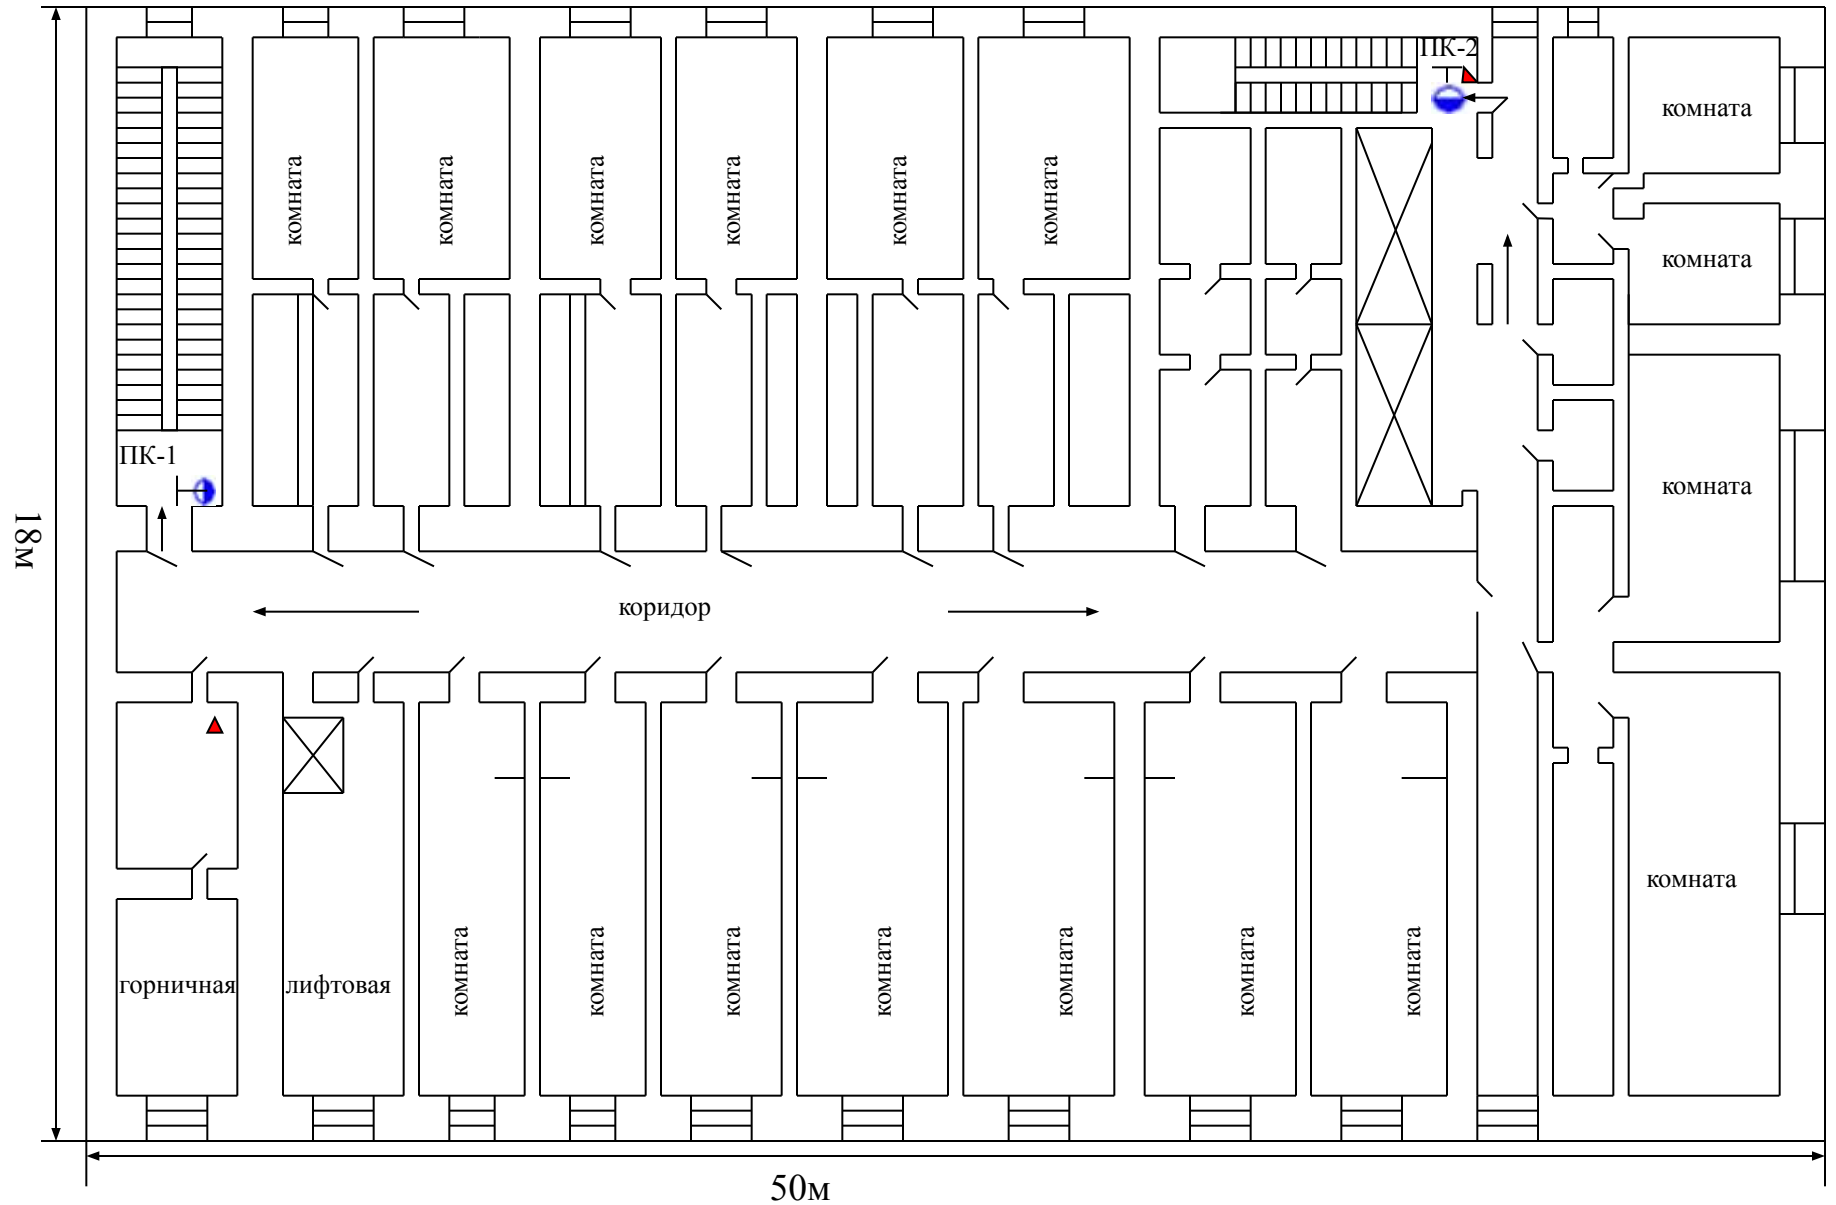

План подвала

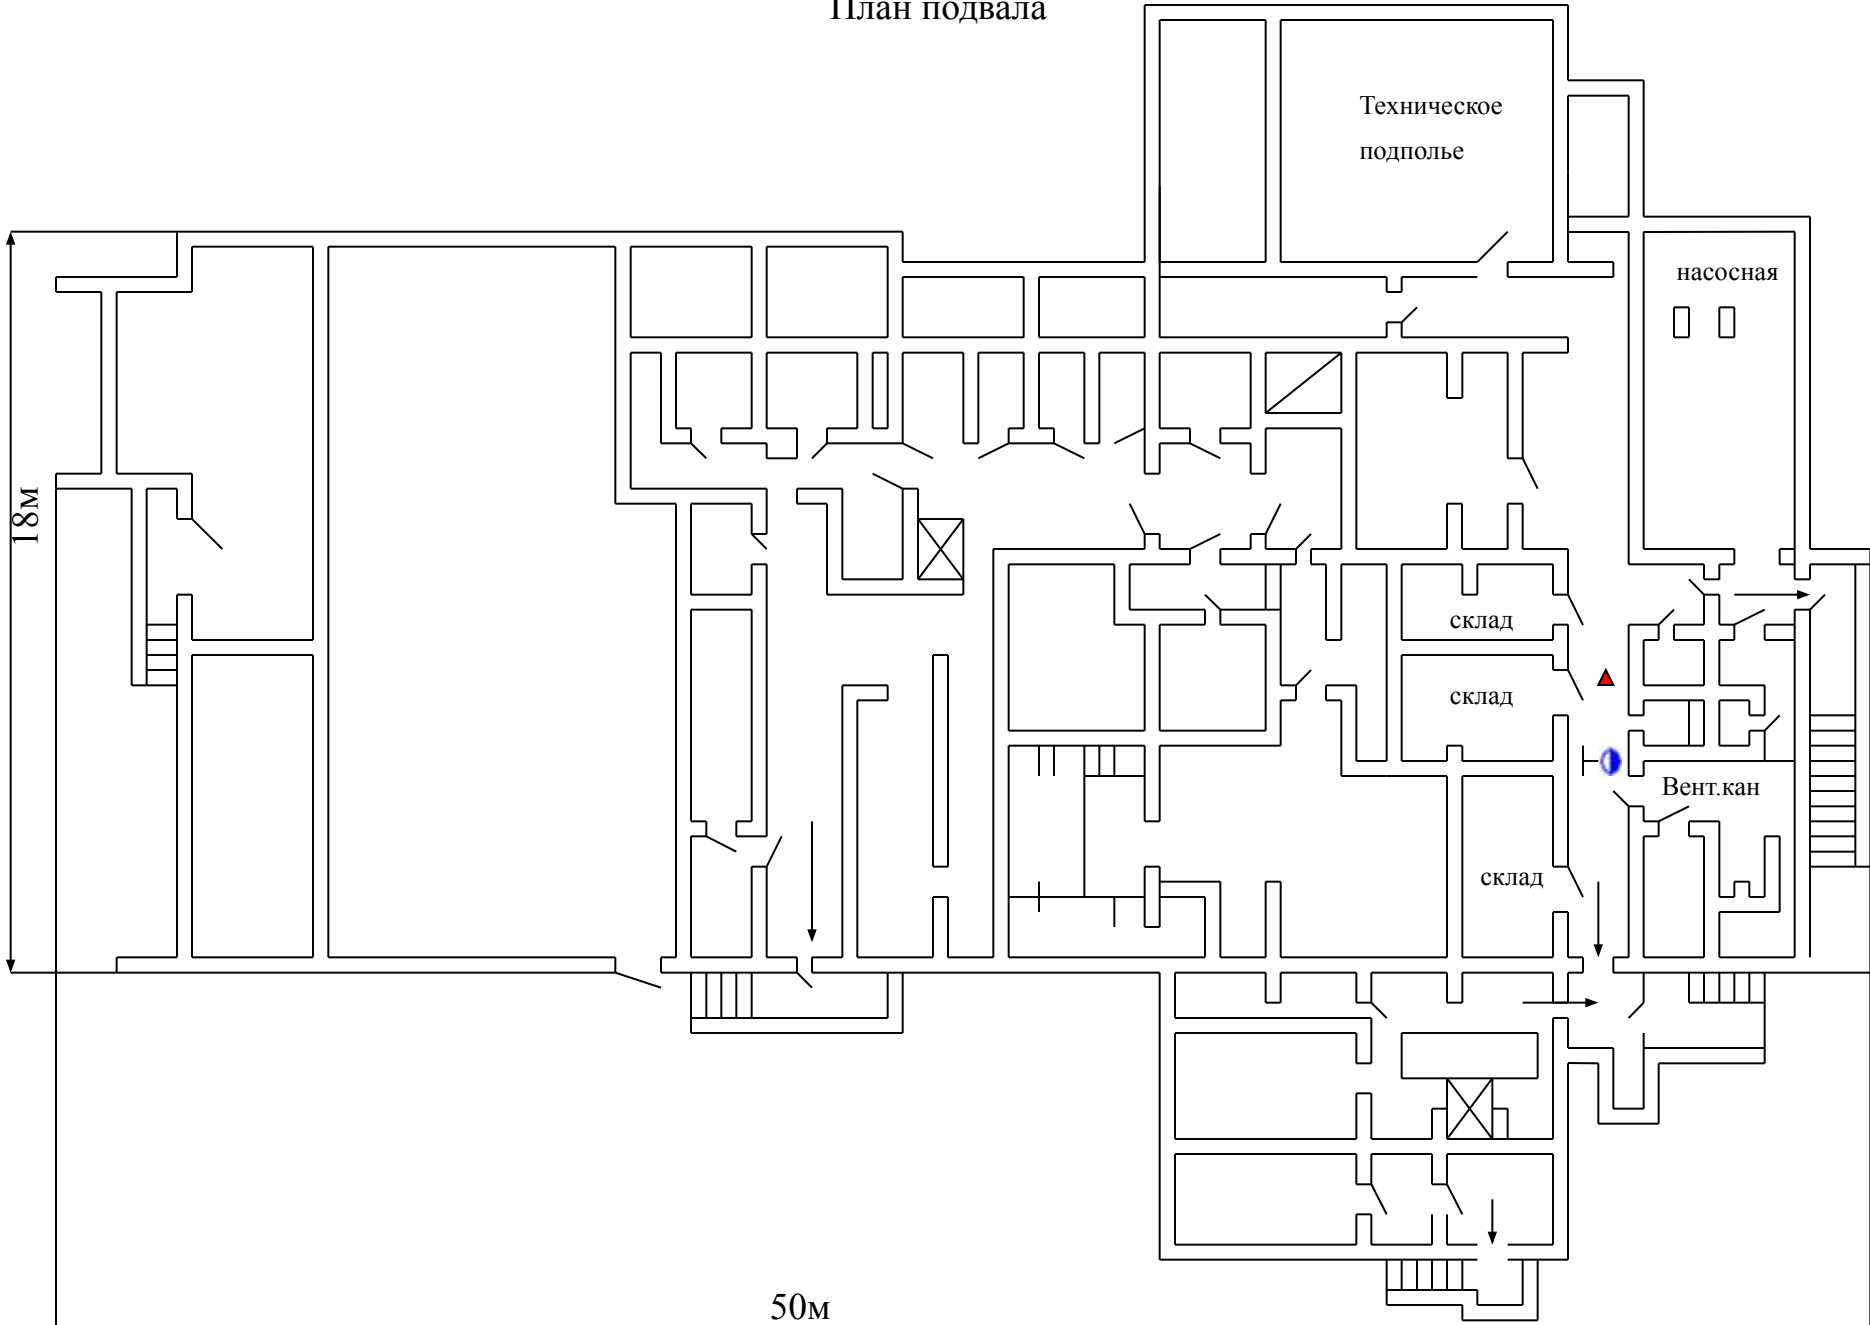

Карточка начальника тыла-1

ПГ-2
К-150

ПГ-3
К-150

Ул. Карла Маркса

ПГ-1
К-150

АЛ-30
ПЧ-12

Ул. Ленина

АЦ-40-130 ПЧ-62

18 М

250 М

100 М

d51

250 М

50
ГДЗС-9 →

ГОСТИНИЦА

↑ 50

D

3

d51

↑ 50

9

d51

50 М


ПГ-4
Т-150

50 М

АЦ-40-131
ПЧ-12

АЦ-5-40 ПЧ-12

d77

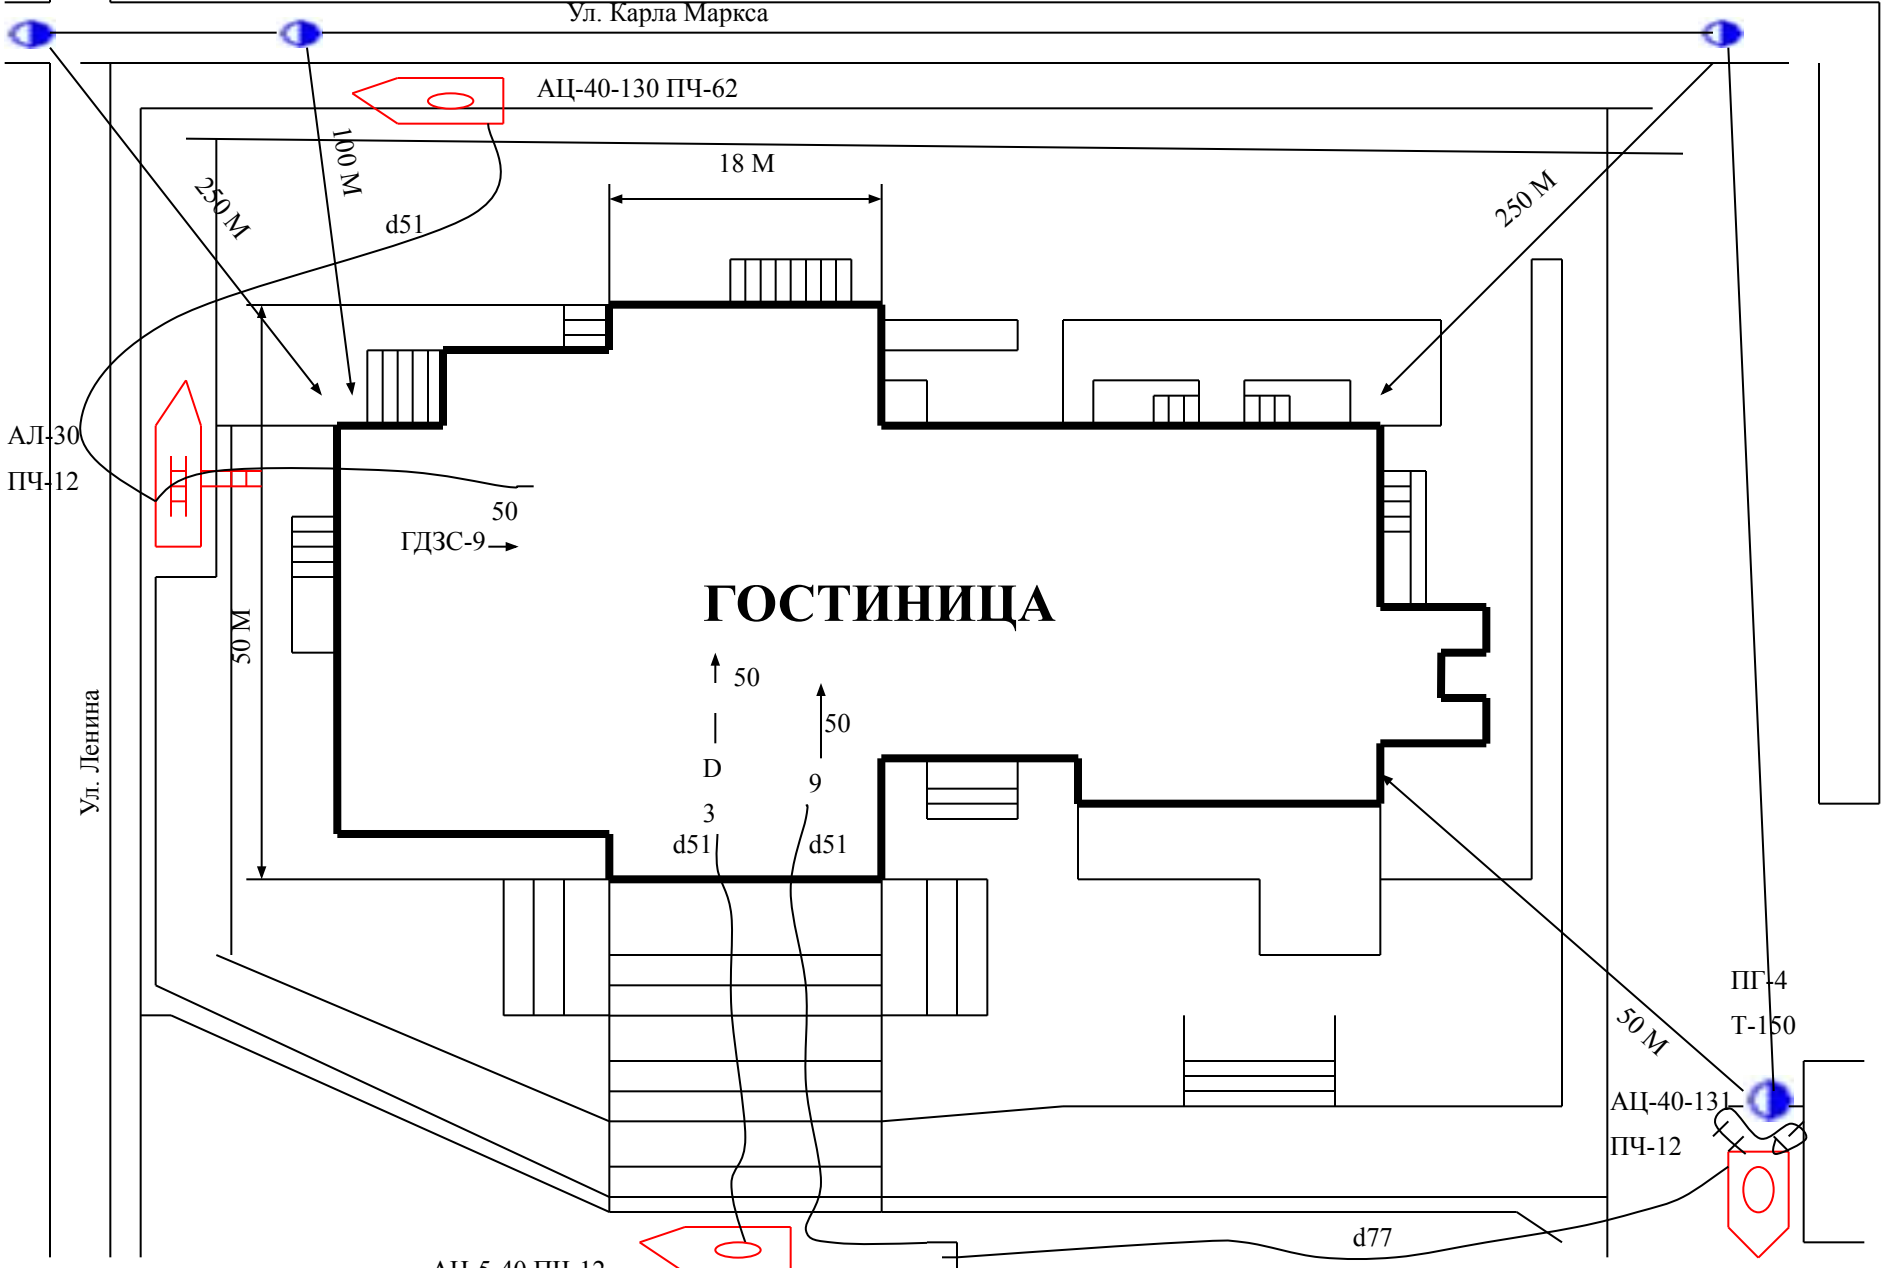

Карточка начальника тыла


ПГ-2
К-150

ПГ-3
К-150

Ул. Карла Маркса

Ул. Ленина

ГОСТИНИЦА

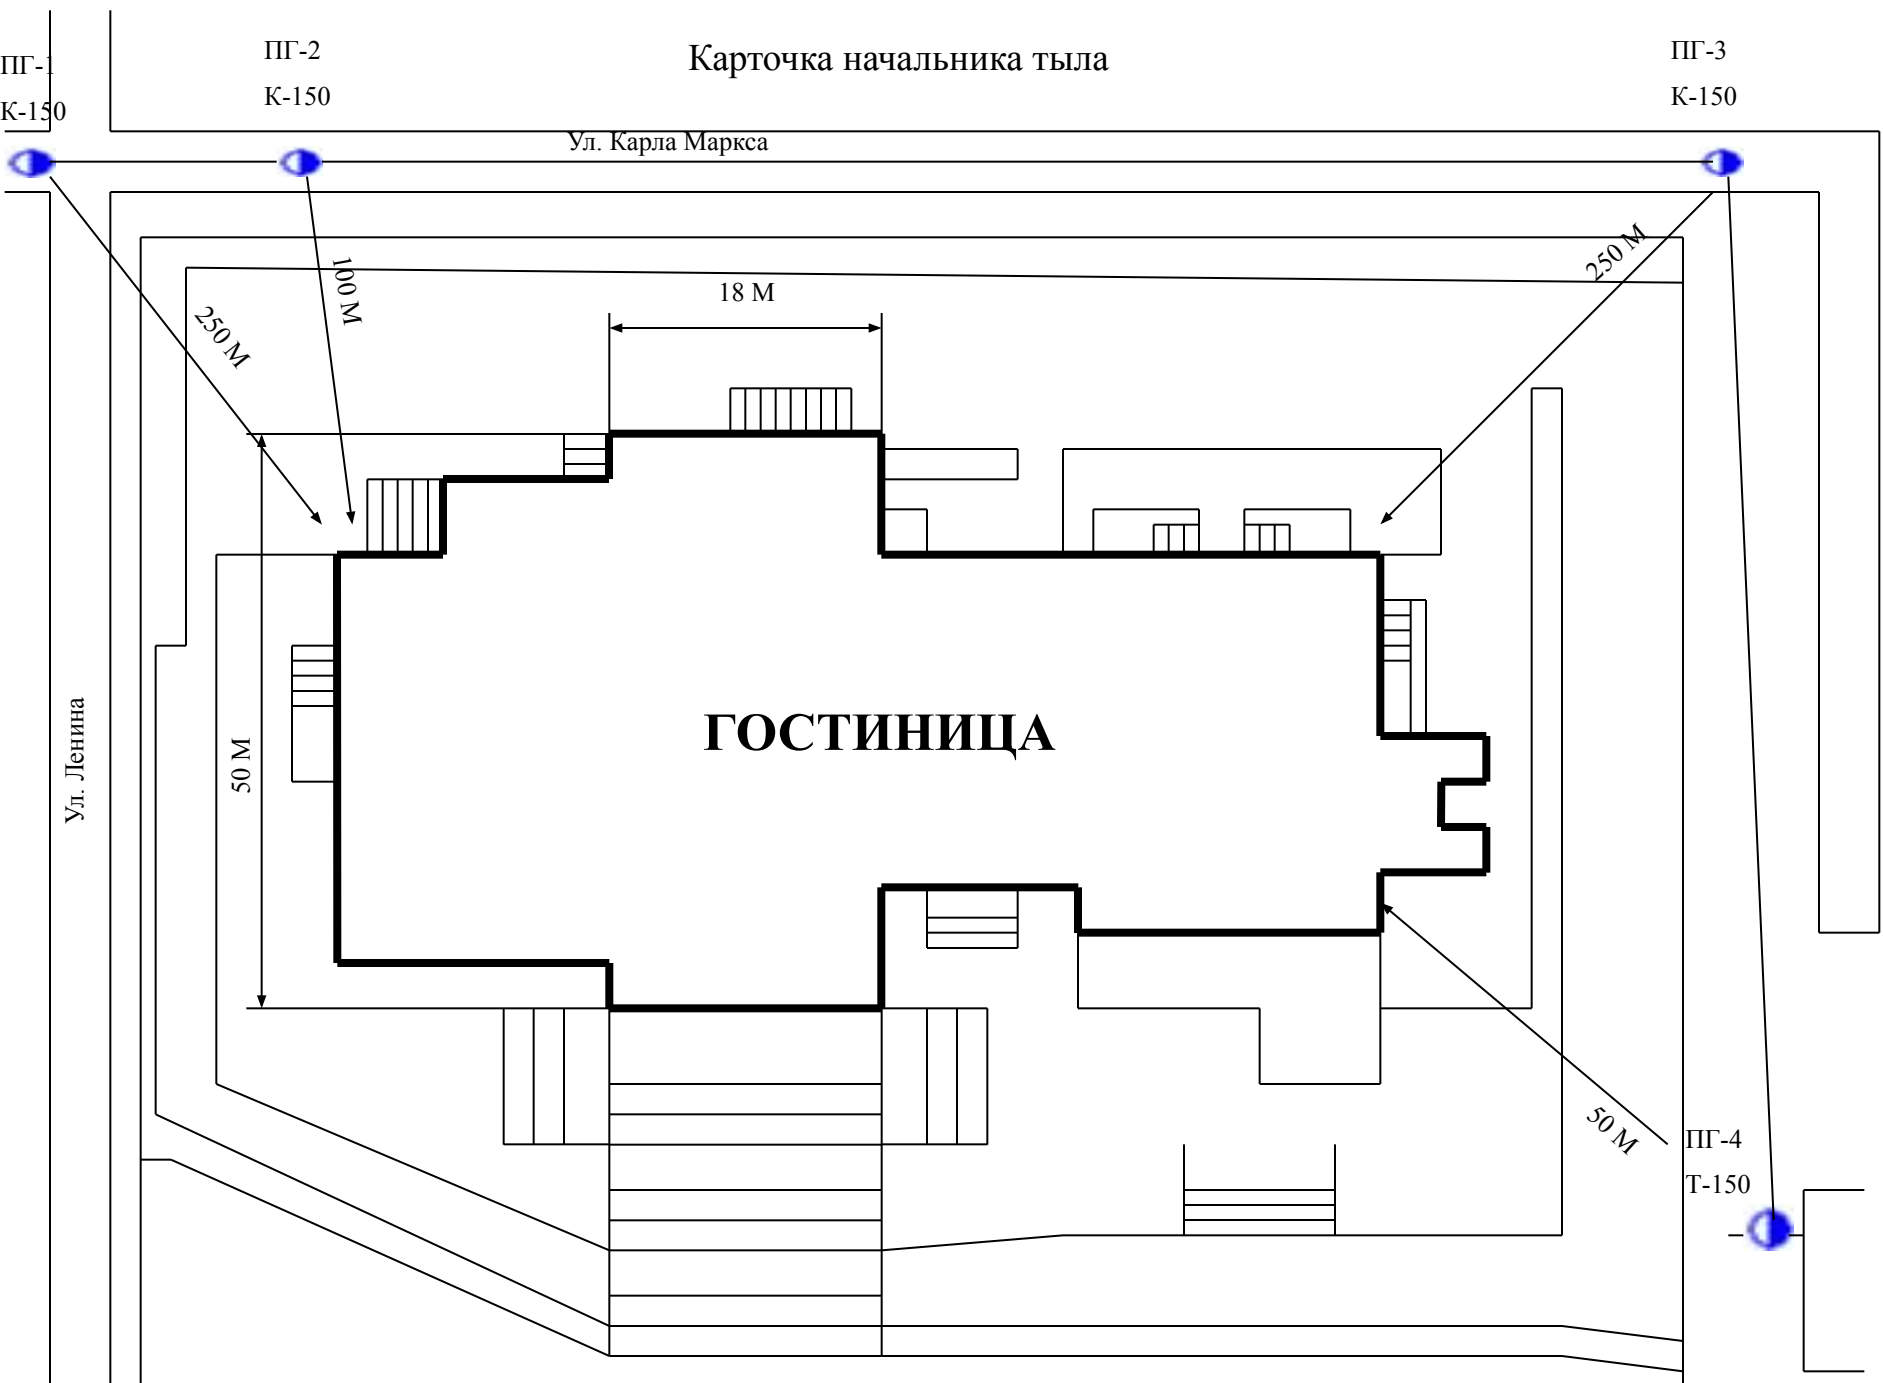

Карточка начальника тыла


ПГ-2
К-150

ПГ-3
К-150

Ул. Карла Маркса

Ул. Ленина

ГОСТИНИЦА

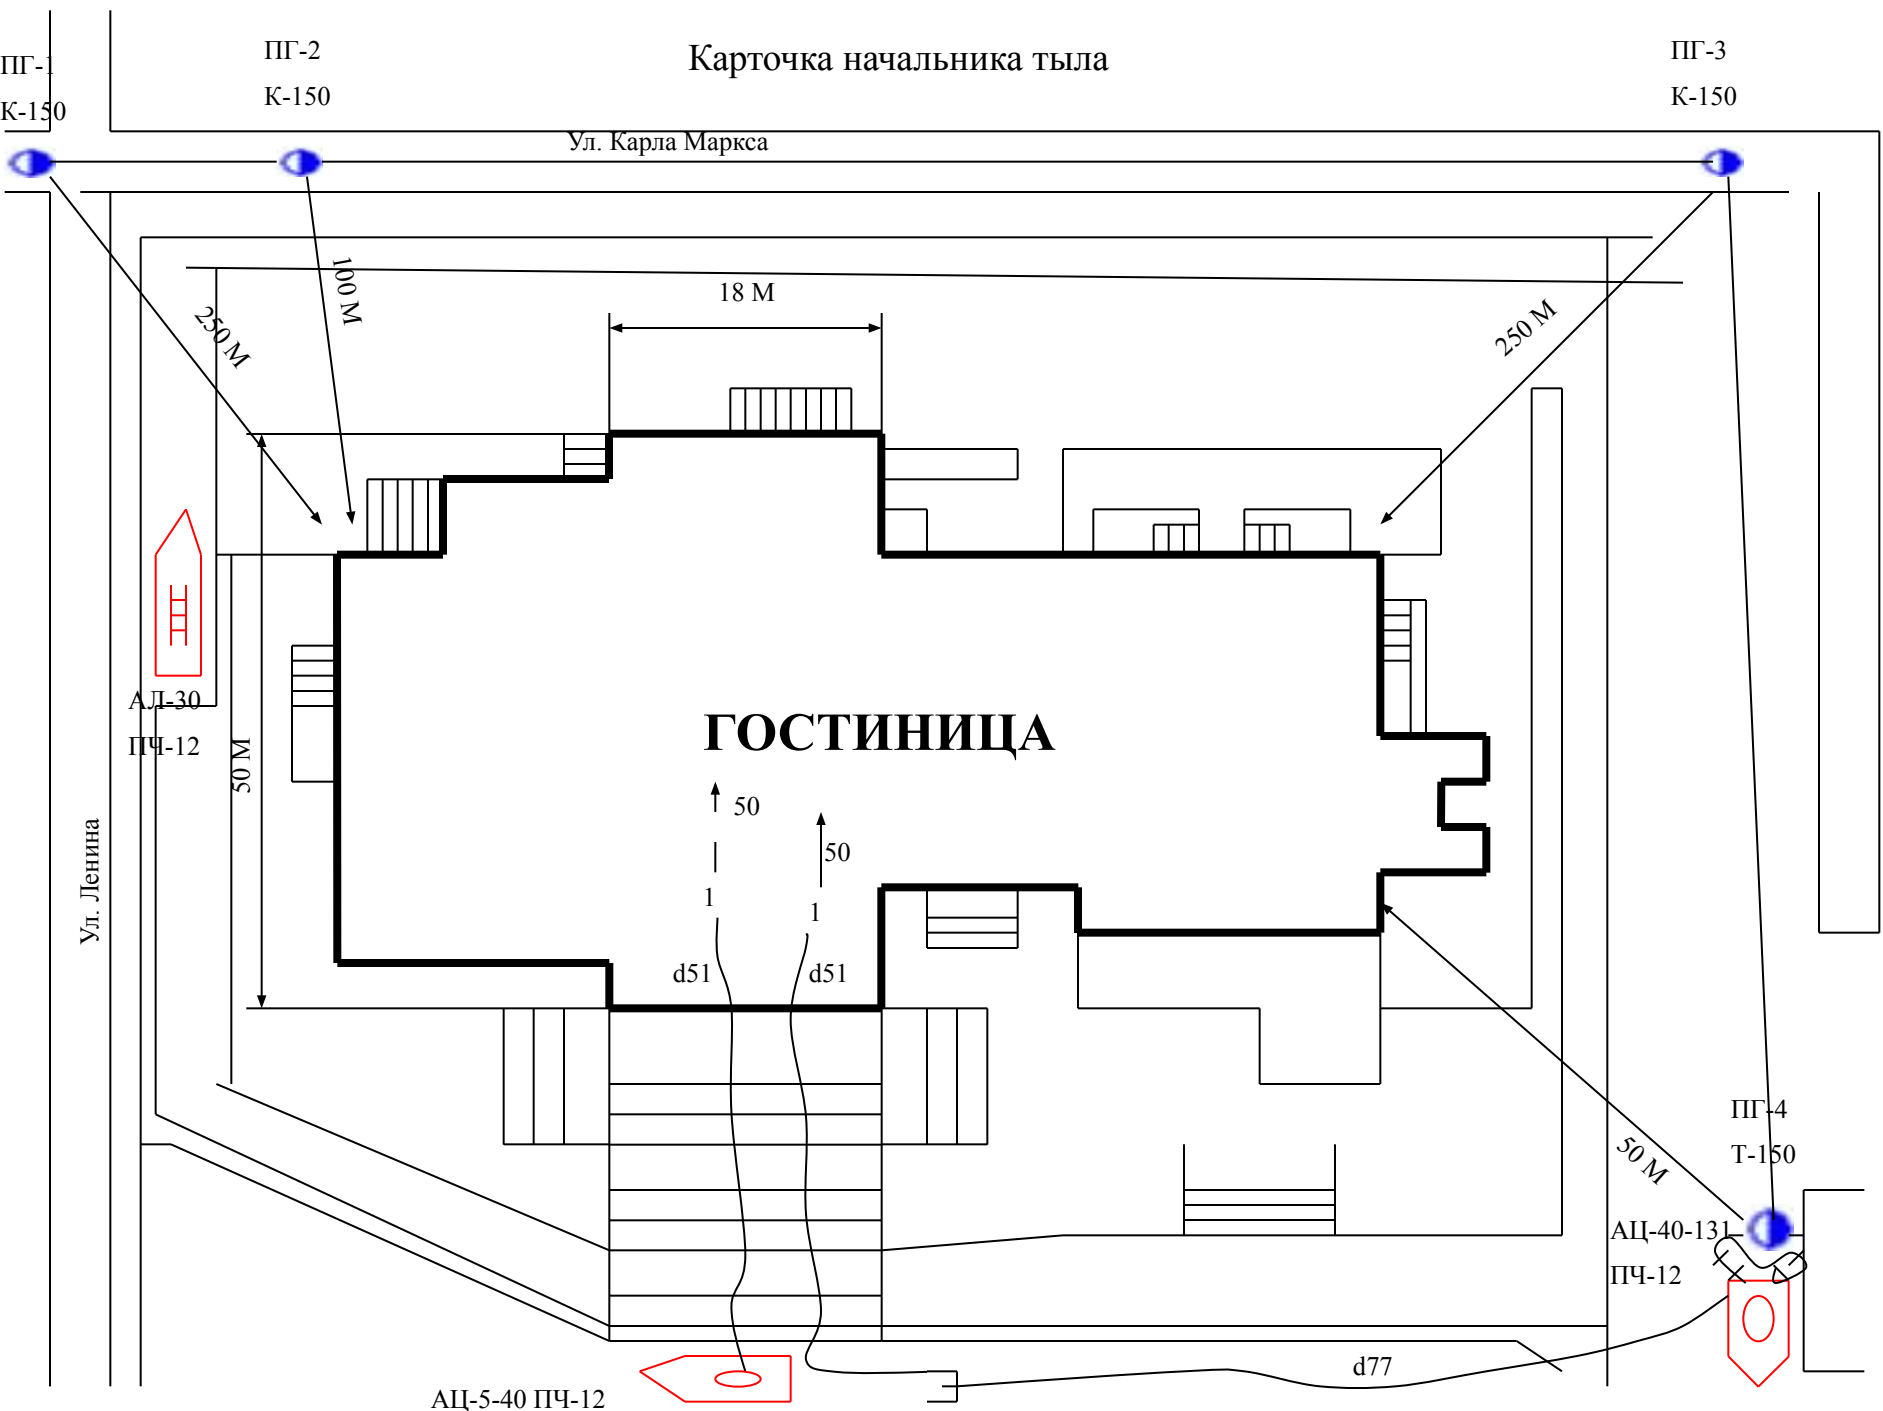

АЦ-5-40 ПЧ-12

d77

АЦ-40-131
ПЧ-12

ПГ-4
Т-150