

Ковровое озеленение: эмблема, знак, герб

Исполнитель: асс. Перельгина Е.Н.
2013

- **ЭМБЛЕМА** (от греч. *emblema* - рельефное украшение, вставка), условное или символическое изображение какого-либо понятия, идеи в рисунке и пластике, которому присвоен тот или другой смысл.

- **ГЕРБ (польск. herb, от нем. Erbe — наследство),** эмблема, наследственный отличительный знак, сочетание фигур и предметов, которым придаётся символическое значение, выражающее исторические традиции владельца. Г. подразделяются на следующие основные группы: Г. государственный, Г. земельный (городов, областей, губерний, провинций и др. территорий, входящих в состав государства), Г. корпоративный (средневековых цехов), Г. родовой (дворянских и буржуазных родов).
- Г. изображается на знаменах, печатях, монетах и пр., помещается в качестве знака собственности на архитектурных сооружениях, домашней утвари, предметах вооружения, произведениях искусства, рукописях, книгах и т. п.

Коврово-мозаичные растения

- Декоративную роль здесь выполняют не цветы, а разноцветные листья.
- Высота растений в таких цветниках обычно не превышает 10 см.
- Цветы высаживают на расстоянии 5 - 10 см, от 100 до 400 шт. на 1 кв. м.





- альтернантера,
- артемизия (полынь),
- ахирантес,
- бегония семперфлоренс,
- ирезине,
- пиретрум,
- седумы,
- агератум,
- портулак,
- алиссум,
- лимнантес,





- хлорофитум,
- традесканция,
- зебрина,
- колеус,
- бальзамин,
- гнафалиум,
- мезембриантемум,
- сантолина,
- семпервивум,
- гелиотроп,
- герань (пеларгония)
- сальвия,
- клейния,
- эчеверия,
- фестука.





1. стахис,
2. молодила,
3. антеннария,
4. стеллярия,
5. лобулярия (алиссум) морская,
6. лобелия эринус,
7. бархатцы отклоненные,
8. петуния,
9. львиный зев,
10. вербена гибридная,
11. целозия серебристая,
12. анютины глазки (фиалка Витрокка),
13. незабудка,
14. маргаритка,
15. примула



- **Яркие серебристые или серые** полосы и пятна чаще всего делают из цинерарии морской. Иногда для этой цели используют стахис шерстистый, гелихризум узколистный, сантолину, очиток очитковидный.
- Узоры **желтого** цвета создают из желтолистных сортов колеуса Блюма, альтернатеры, пиретрума девичьего, очитка лидийского.
- **Розовую, бордовую, коричневатую или красную окраску** имеют листья некоторых сортов и видов колеусов, альтернатеры, ирезине, кислиц, гейхер.
- **Пеструю** окраску листьев с различными сочетаниями цветов имеют сорта колеуса Блюма, хлорофитума, пеларгонии зональной, плектрантуса, некоторых сортов хост.

Инертные материалы:

- песок,
- мраморная (белая и серая) или кирпичная крошка,
- малиновый кварцит,
- черный шунгит,
- мелкая галька,
- щебень,
- кирпичная крошка,
- небольшие стеклянные шарики различных цветов,
- мелко дробленая кора различных пород деревьев,
- опилки



Слой инертного материала должен быть не менее 10 см, тщательно изолирован от почвы с помощью нетканых материалов или полиэтиленовой пленки с многочисленными отверстиями. Желательно под ткань проложить дополнительный дренаж, тогда при поливе уровень воды не будет повышаться, и загрязнять декоративный слой землей. Надо тщательно убирать опавшие листья, 1-2 раза в год перемешивать слой инертного материала.

Декоративная щепа



Мраморная и кирпичная крошка



<http://norsk-yar.tiu.ru>

«Ограничители»

- ⦿ полосы металла или пластика,
- ⦿ ленты гофрированного пластика зеленого цвета,
- ⦿ полосы оцинкованного железа шириной 15 см.

Основная задача - аккуратно заглубить ленты или пластины в землю так, чтобы над поверхностью оставался край в 1-2 см высотой.

Герб Алматы



Герб Владимира



Герб папы Римского



Выставка цветов в Киеве 2008



Там же



Герб Набережных Челнов



Герб Омска



Логотип Евросоюза (Прага) из бегонии бельгийской



Герб Перми



Герб Ровно, Украина



Российский флаг (элемент)



Герб Томска



Герб
Туапсе



Герб Ухты








Пример оформления


Цветник и аллея беседки

М 1:50

Лист 5

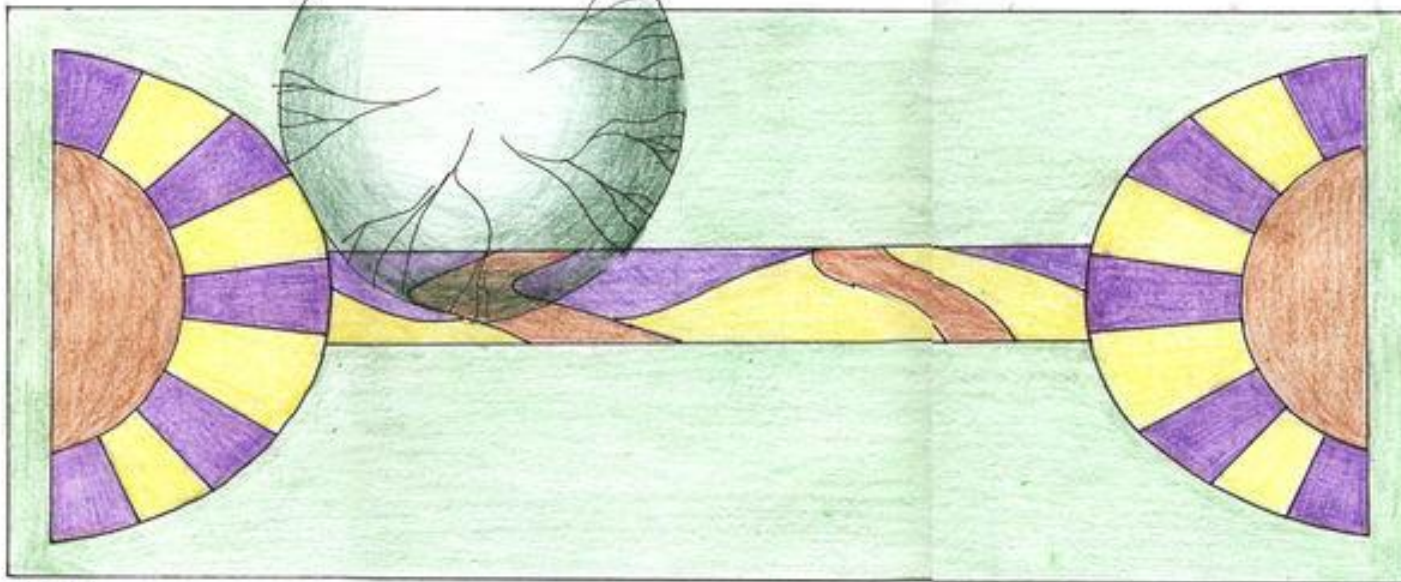

М 1:50

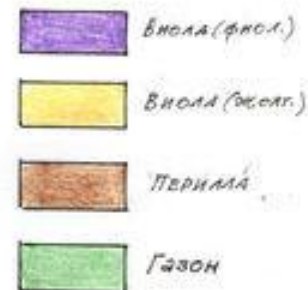

Лист 5

Данный цветник является осевым между восточной и западной аллеями парка, поэтому форма его в виде зеркального отображения сегментов, состоящих из формы полукруга (перилла стриженная) и отходящих лучей контрастной по цвету вьюлы (по всей линии оформления аллеи – это основа цветочного оформления). Сегменты соединены линиями из тех же цветов. Цветник на фоне газона.

Ассортиментная ведомость

№№	Наименование	м ²	Норма посадки шт./м ²	Кол-во
1	Вьюла (фиолетовая)	11,5	44	557
2	Вьюла (желтая)	12,0	44	581
3	Перилла (стриженная)	8,7	44	421
	Всего	21,7		1559

Объем замены грунта составляет 4,34 м³ (торф – 3,04 м³, песок – 1,3 м³).

