




Электроснабжение медноникелевого комбината

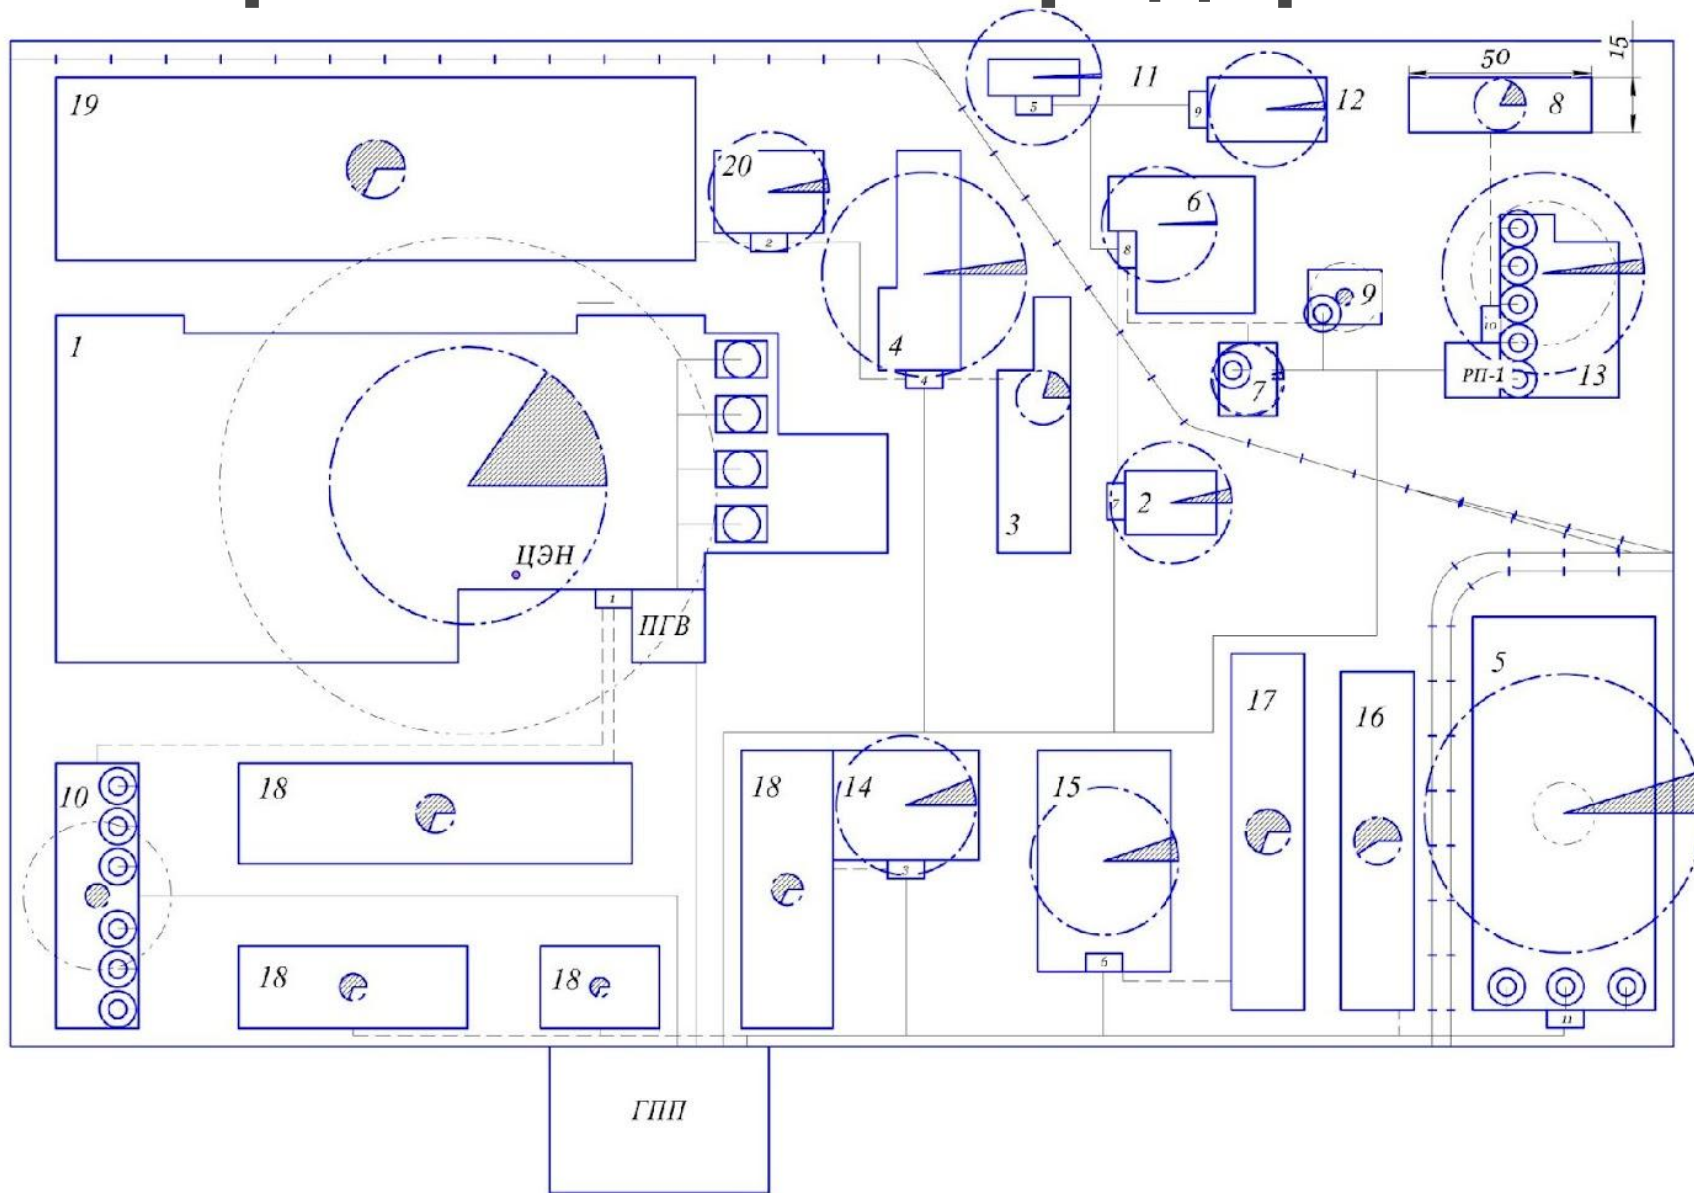


Генеральный план предприятия



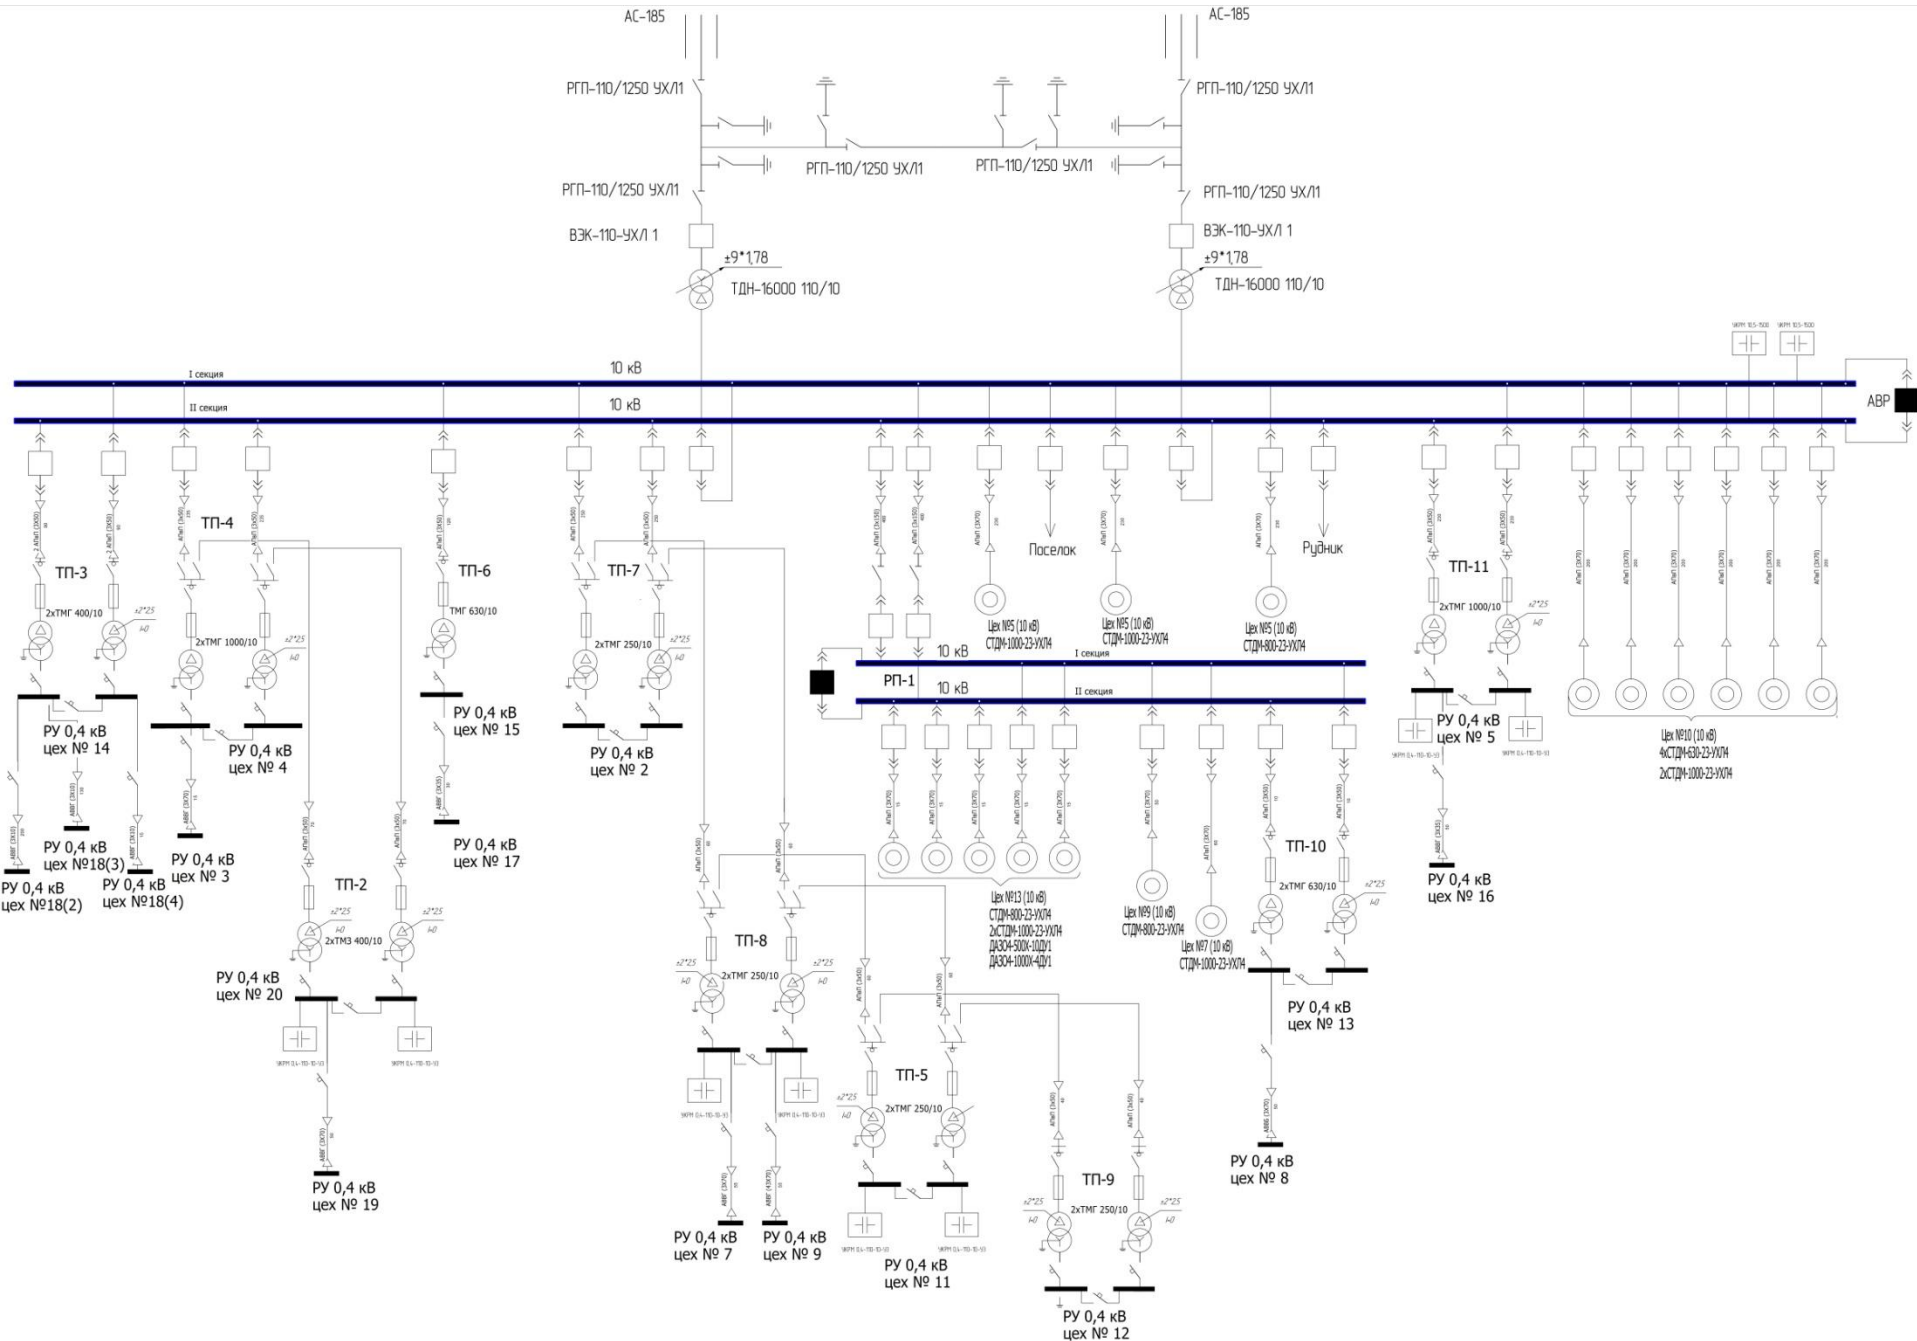

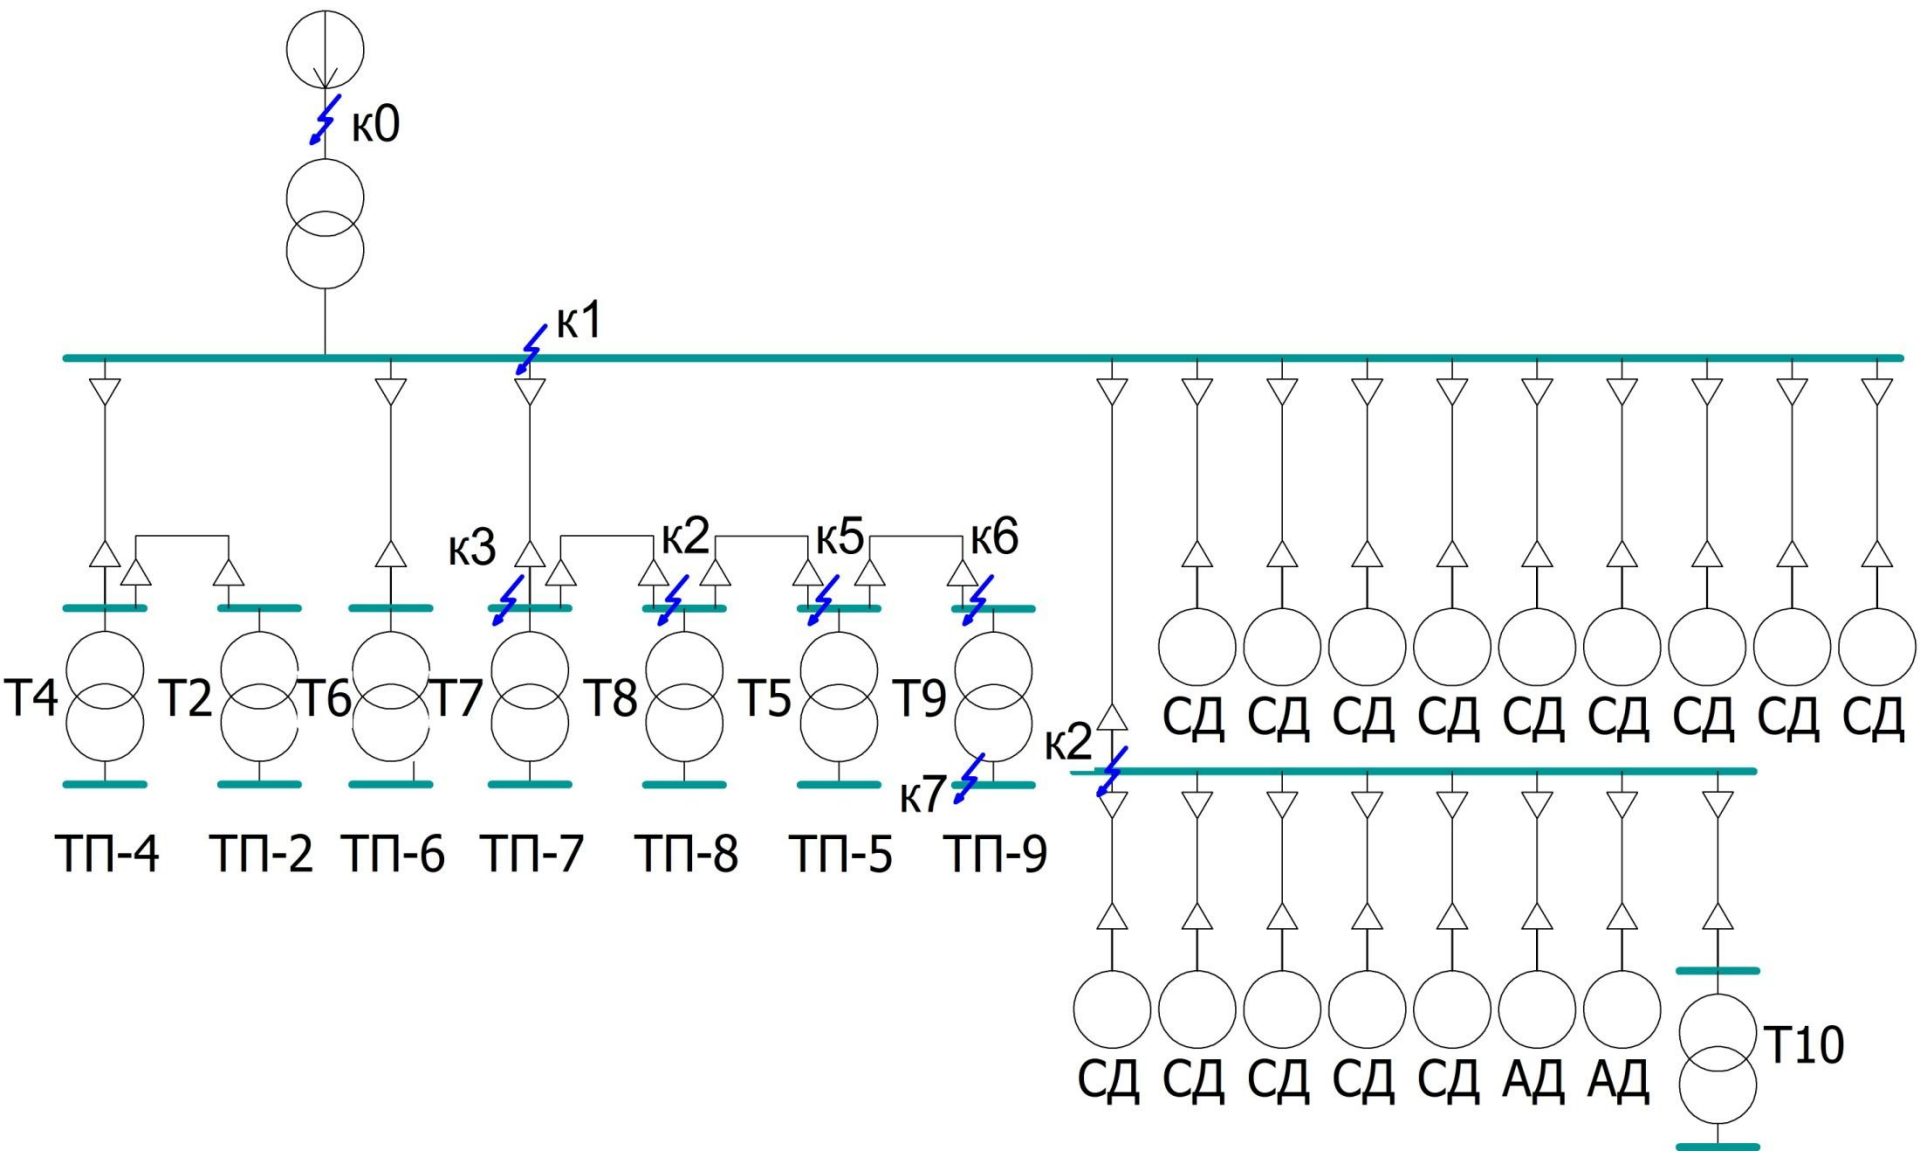

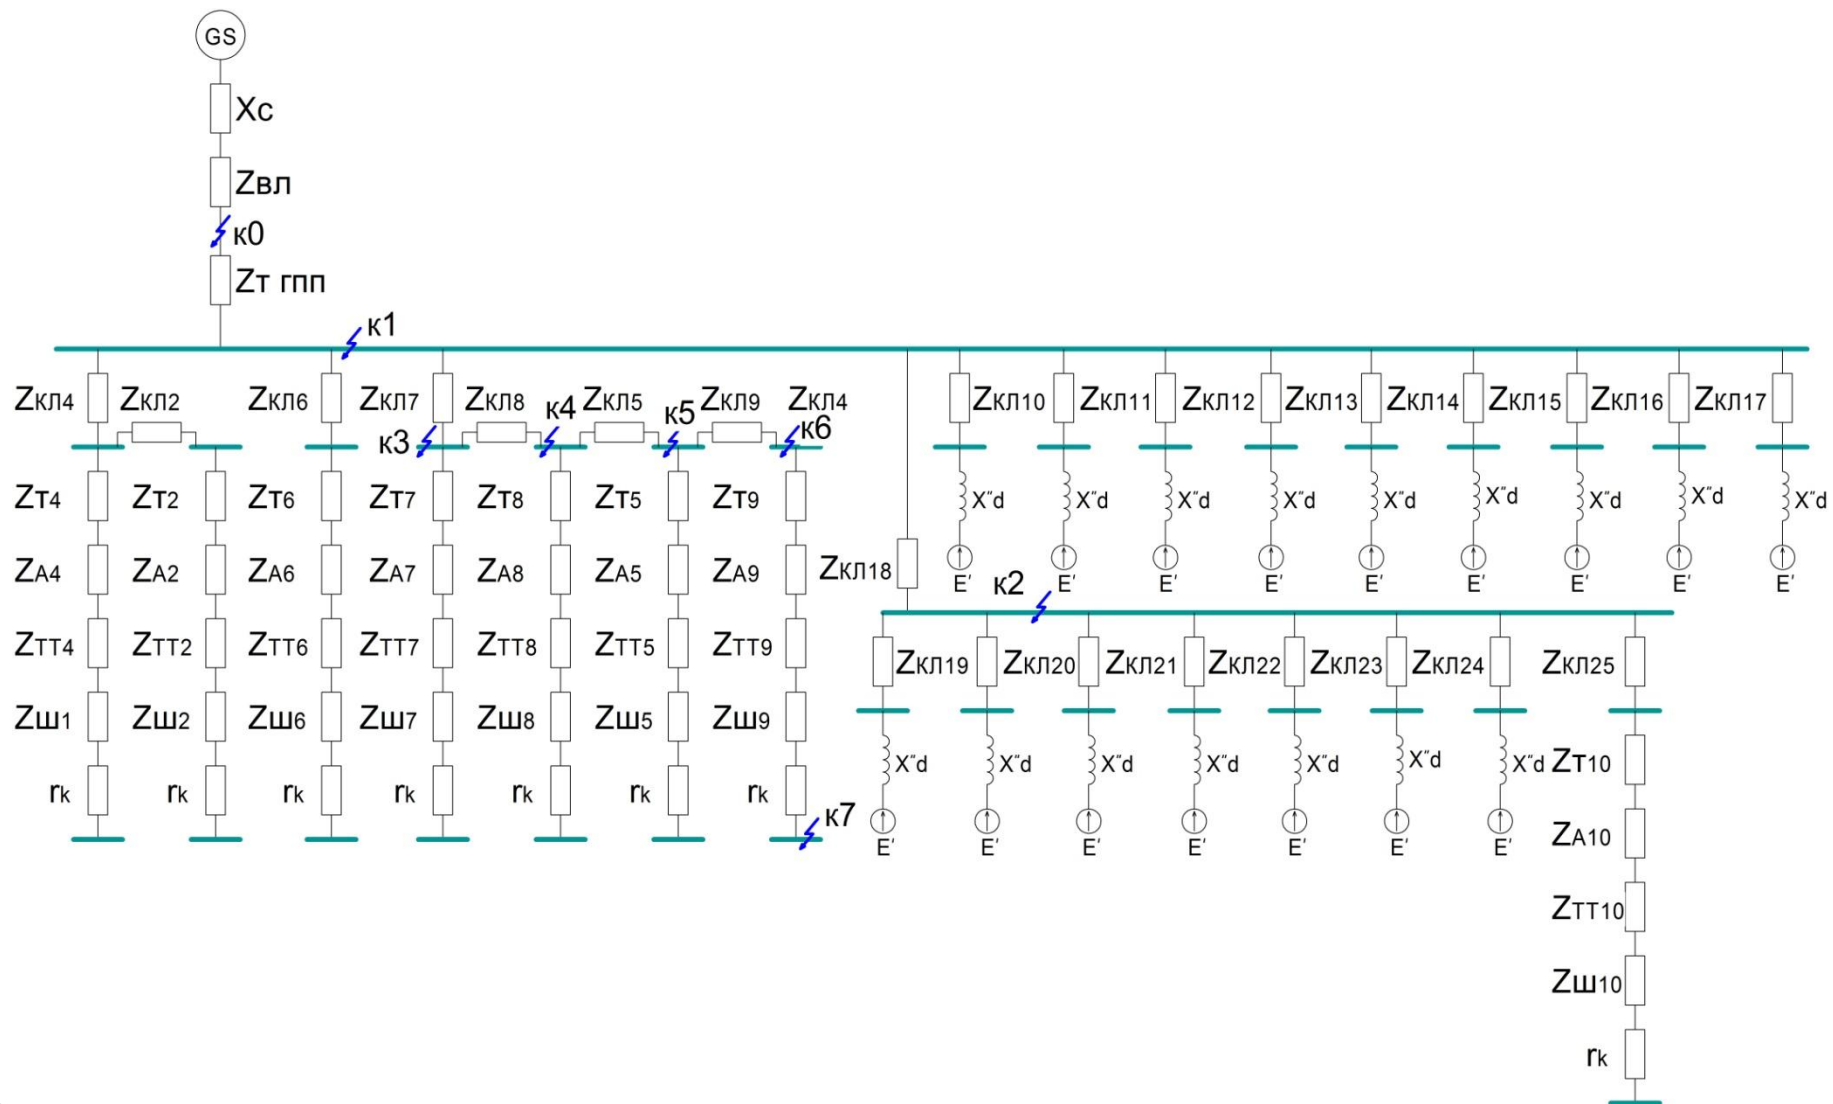

Спасибо за внимание

