



Вид станции




Вид наземного вестебюля




[Вернуться на санция вокзальная](#)

Внутренний вид наземного вестебюля

[Вернуться на санция вокзальная](#)

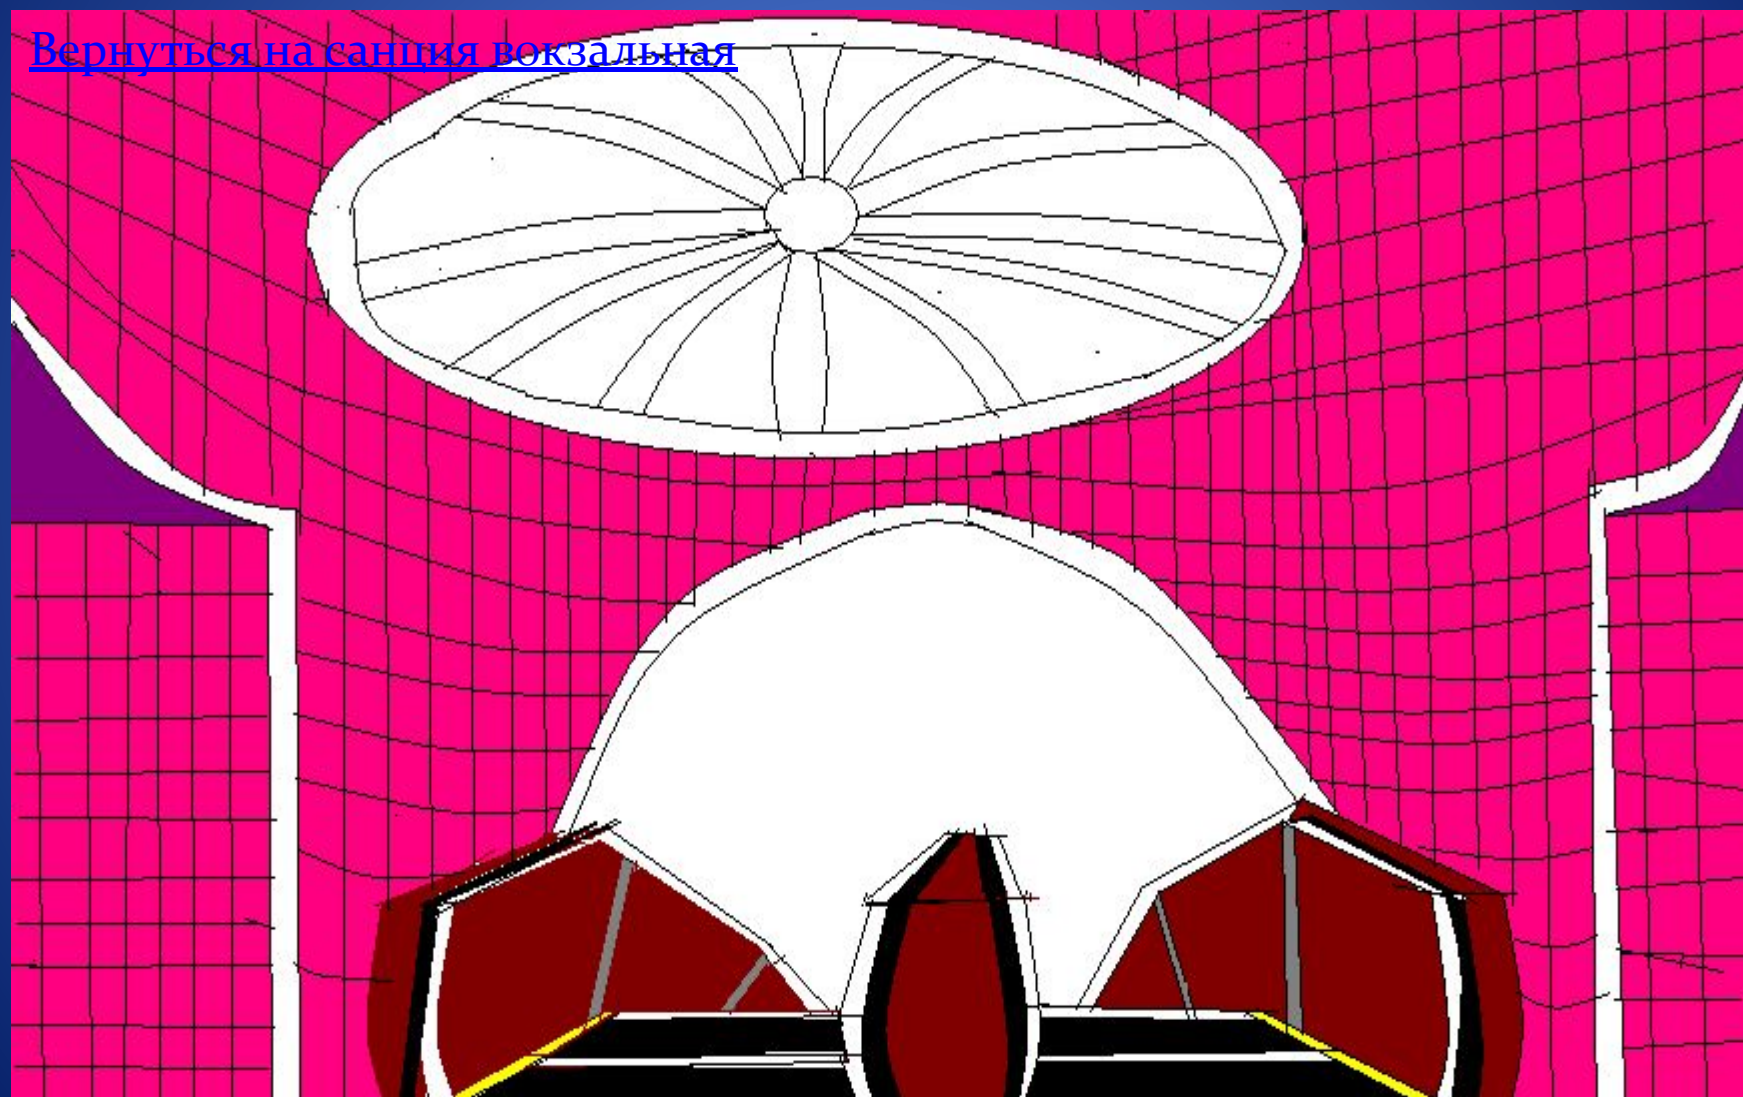


туннеля

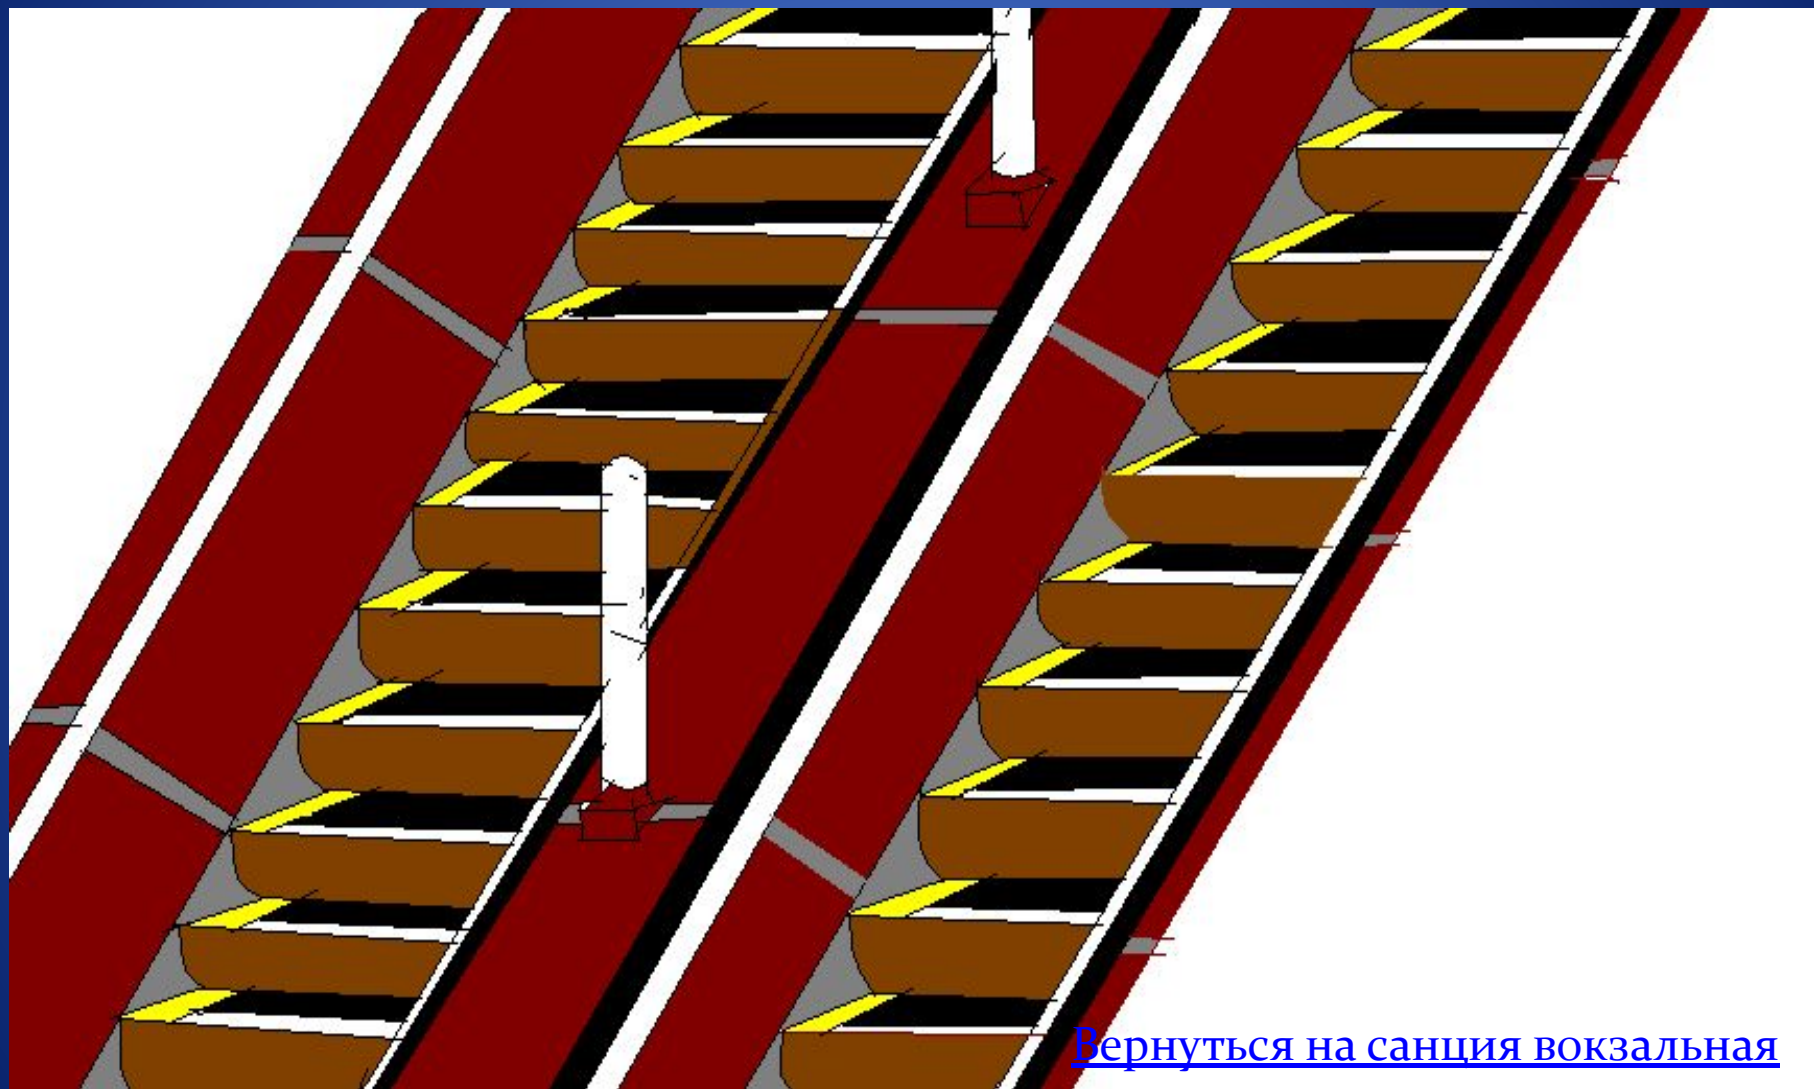


[Вернуться на санция вокзальная](#)

Чертеж наземного вестебюля

[Вернуться на санция вокзальная](#)

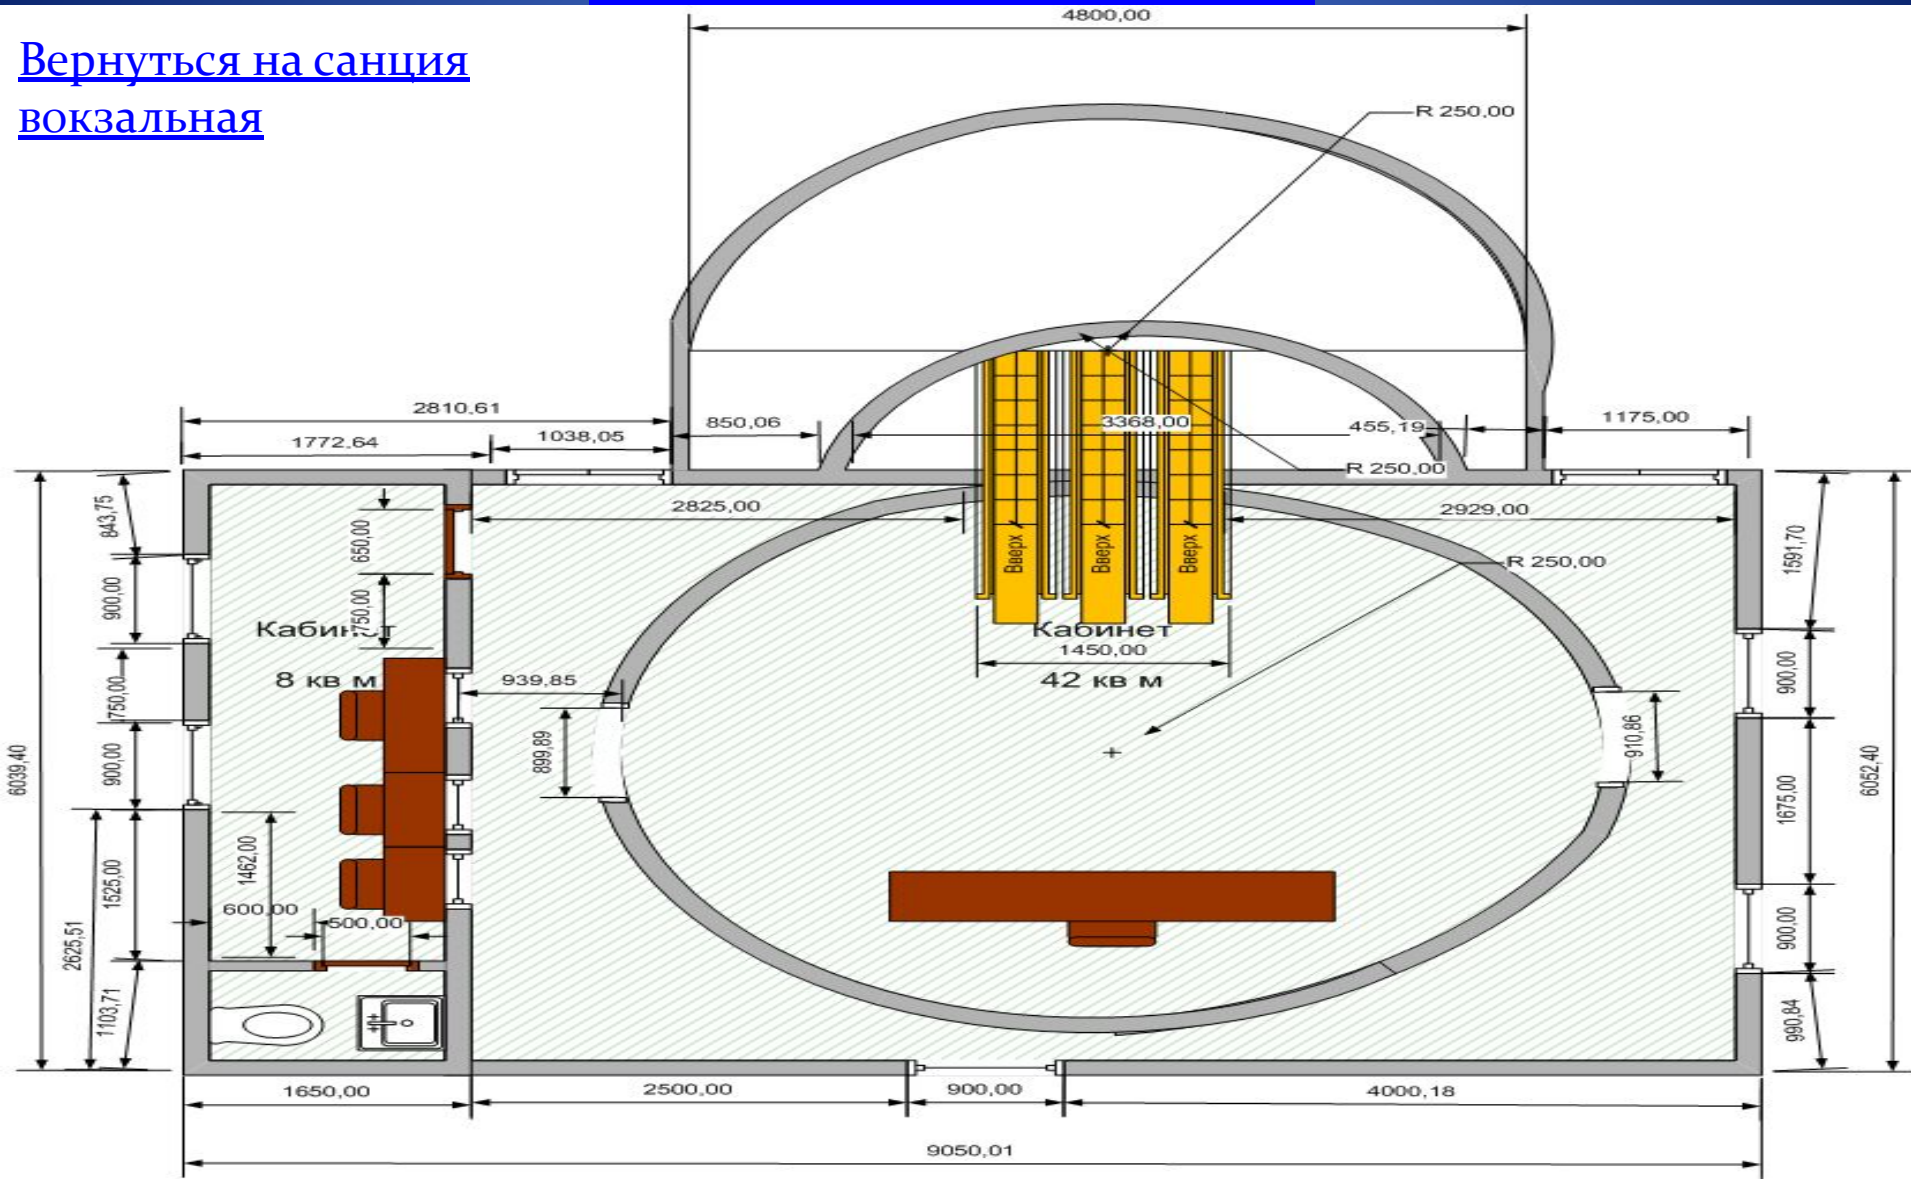


Чертеж эскалаторного туннеля

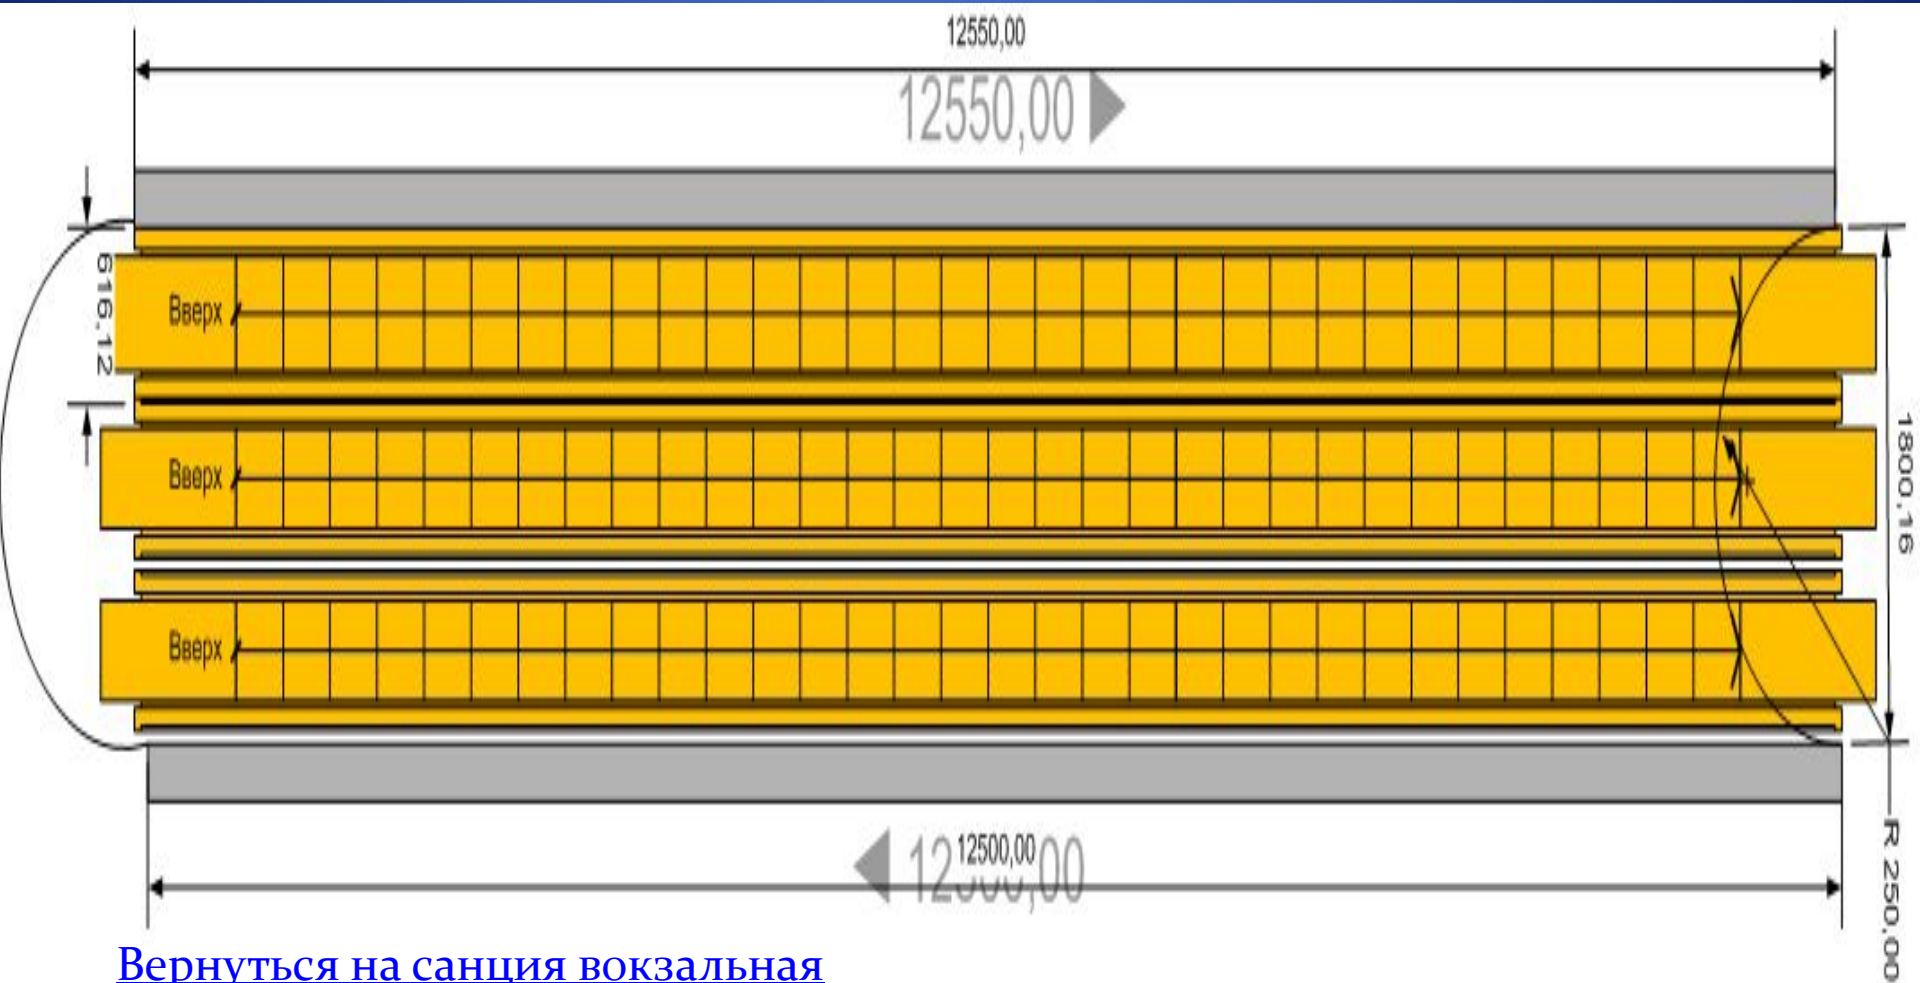

[Вернуться на санция вокзальная](#)

разрезе

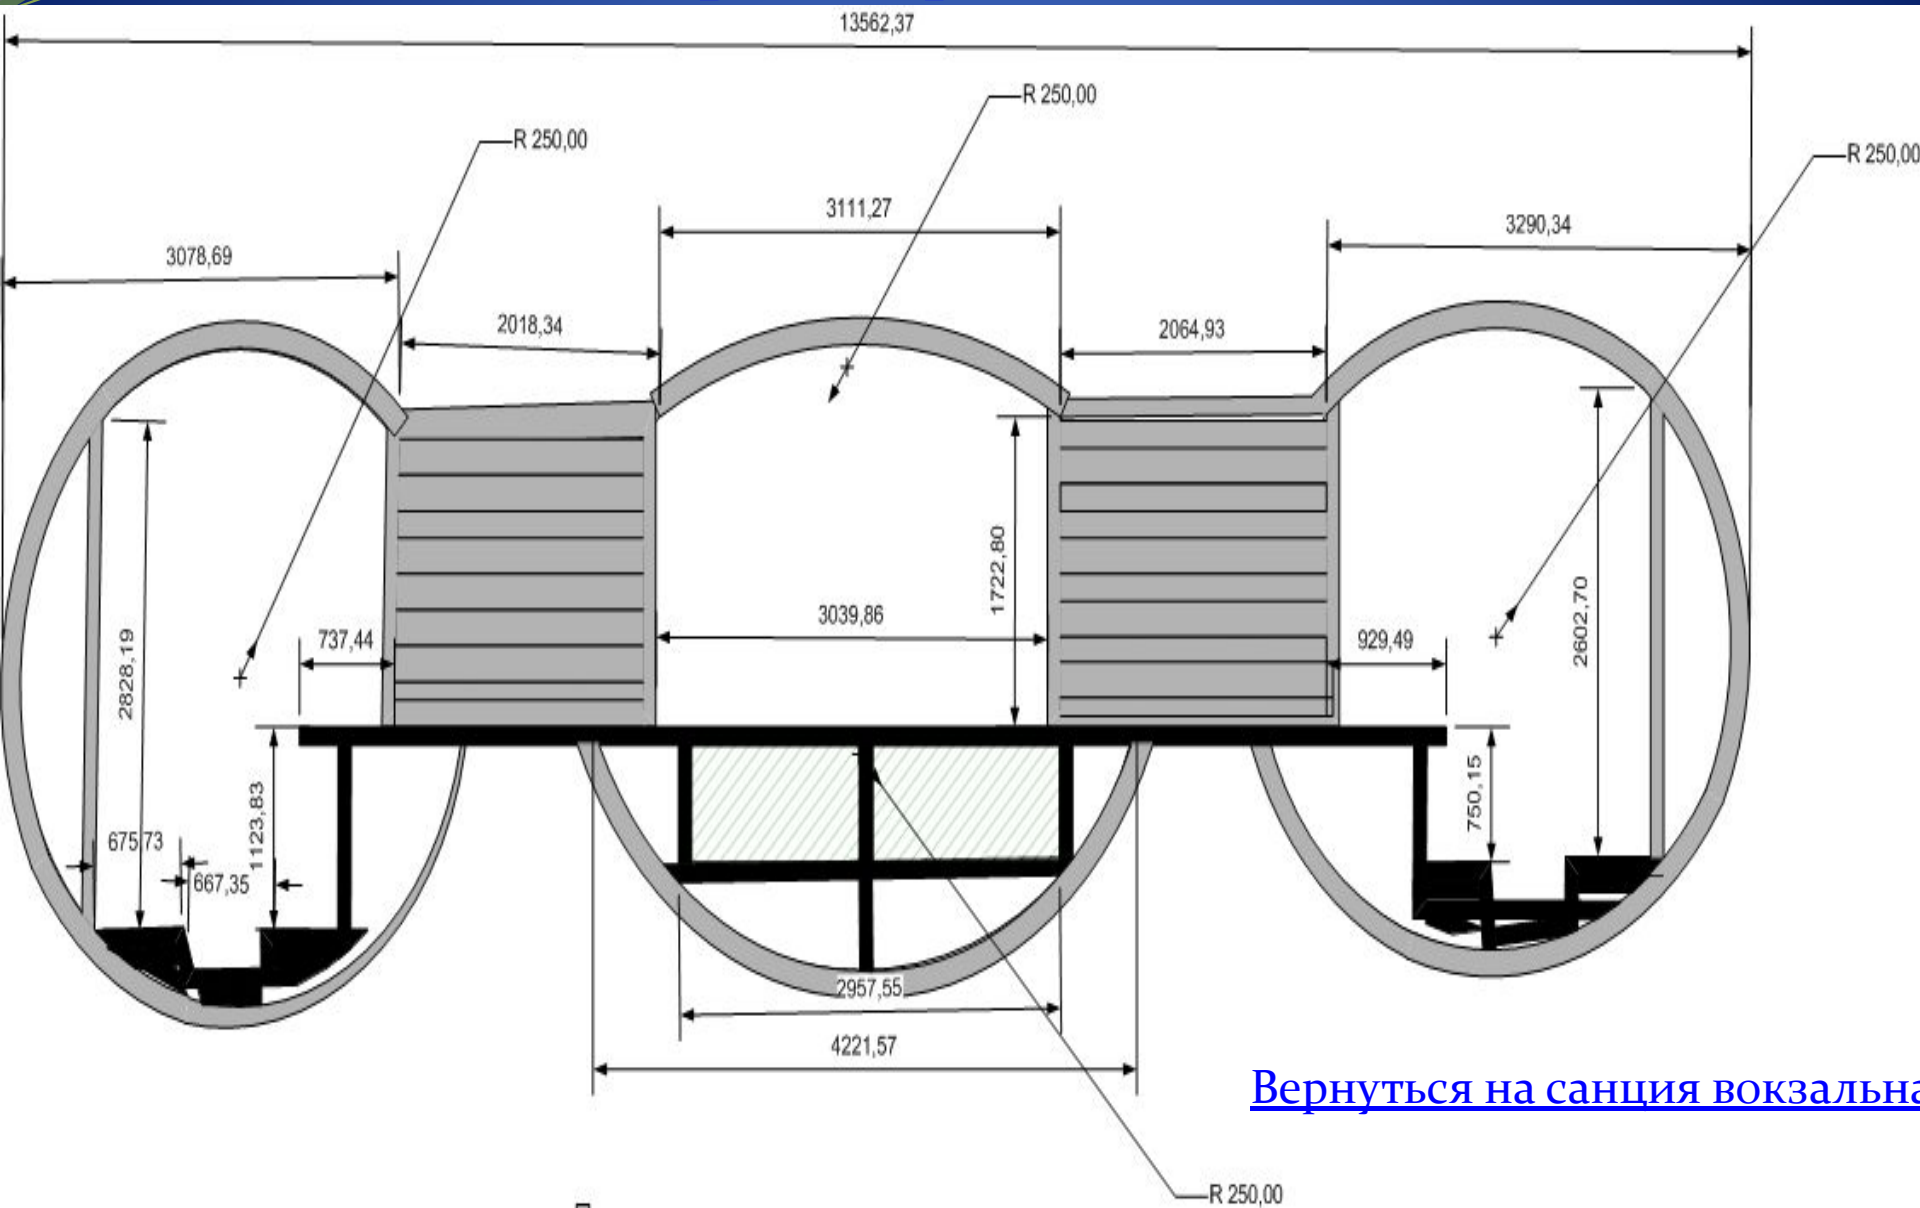

[Вернуться на санция вокзальна](#)

ДЛИНУ

[Вернуться на сайт](#)

